

PLANTA BAIXA
ESCALA 1/100

ESTUDO VOLUMÉTRICO - 01
SEM ESCALAESTUDO VOLUMÉTRICO - 02
SEM ESCALAESTUDO VOLUMÉTRICO - 03
SEM ESCALAESTUDO VOLUMÉTRICO - 04
SEM ESCALAESTUDO VOLUMÉTRICO - 05
SEM ESCALA


CORTE (B.B)
ESCALA 1/100



CORTE (A.A)
ESCALA 1/100



IMPLANTAÇÃO
ESCALA 1/100

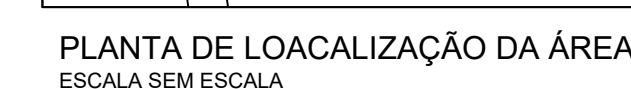

PLANTA DE LOCALIZAÇÃO DA ÁREA
ESCALA SEM ESCALA

Rua Joaquim Lopes Ferreira, n.º 489 Cep: 14.260-000



TÍTULO DO PROJETO:	ROMU CARV 2025
--------------------	----------------

DATA:	RRT:	FOLHA:	REMS
2025	16175902	01/01	C

Caixilhos (metro)			
Cod.	Larg	Alt	Peit
P1	0,90	2,10	-
J1	2,50	1,50	1,20
J2	2,00	0,70	1,70