


**Perfil Longitudinal da Avenida**  
**Escala s/s**


- ① SINALIZAÇÃO HORIZONTAL PARE
- ② SINALIZAÇÃO HORIZONTAL FAIXA DE PEDESTRE

**Legenda / Metros quadrados:**

■ PAVIMENTAÇÃO EM CBUQ = 3.800,00m<sup>2</sup>

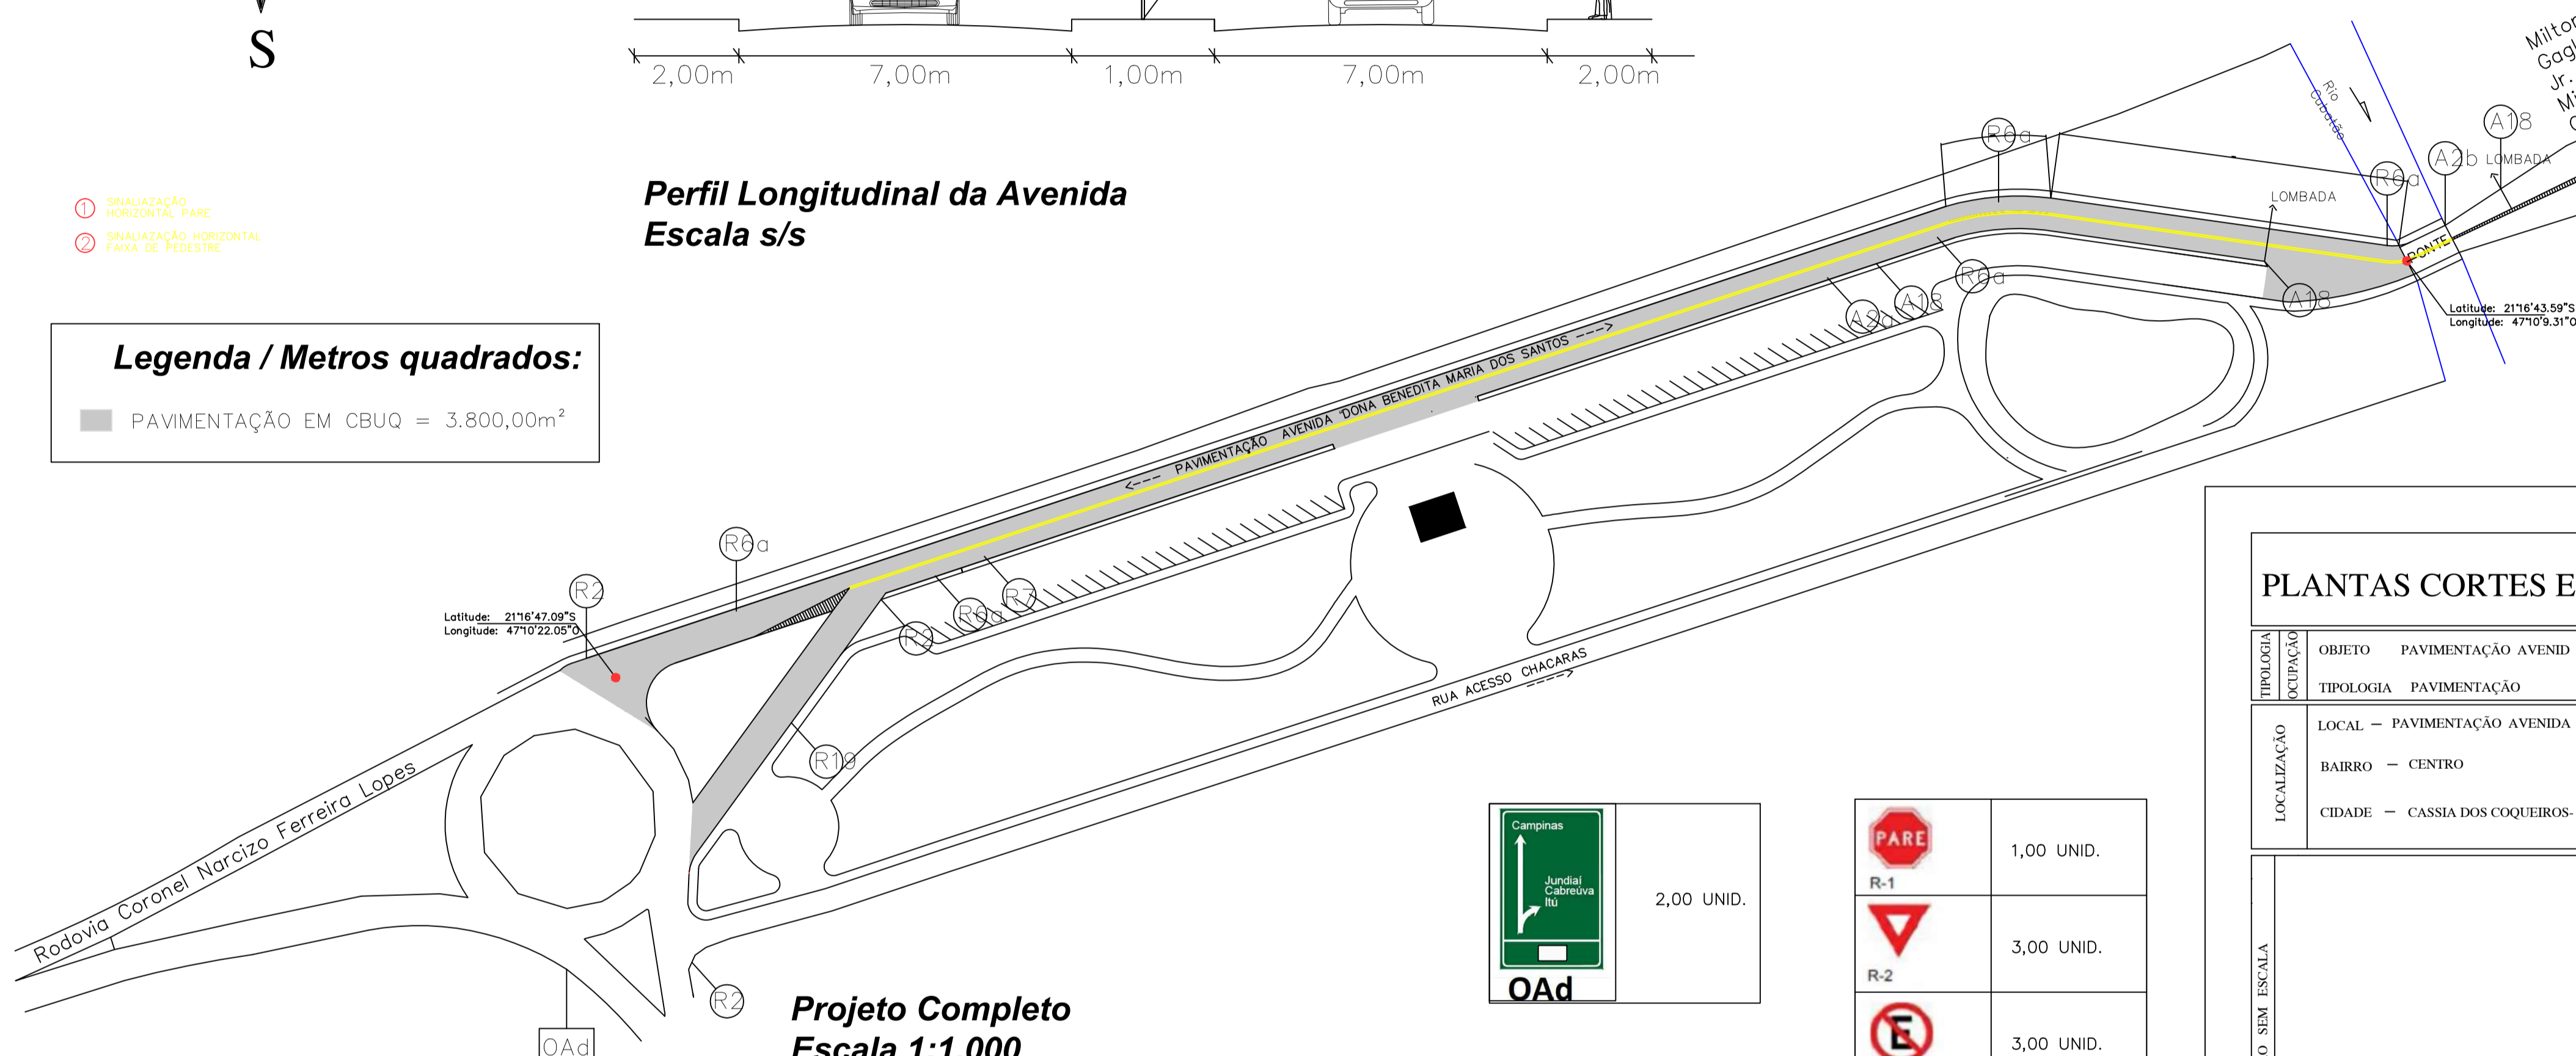

**Projeto Completo**  
**Escala 1:1.000**

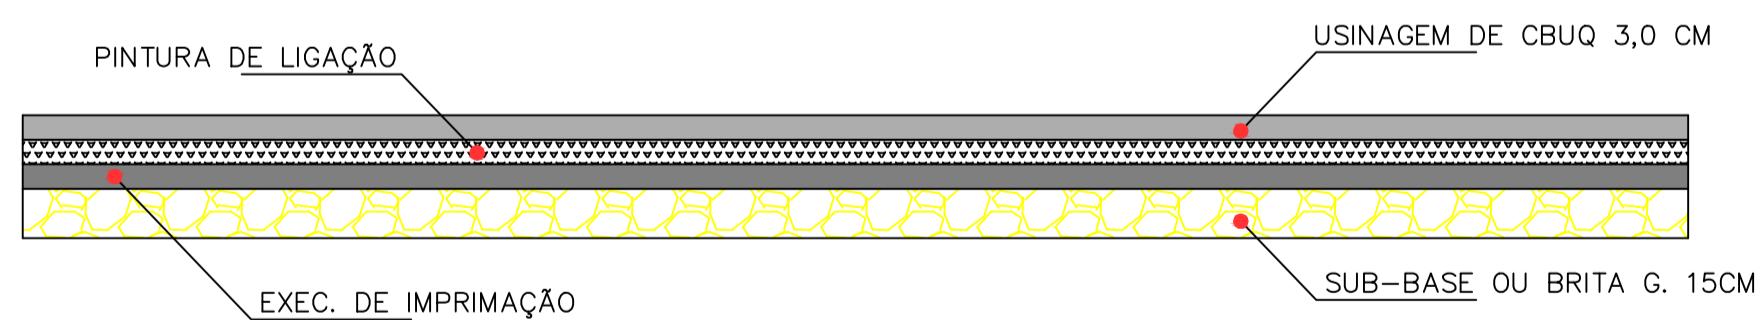

**Seção Transversal**  
**Escala s/s**

	1,00 UNID.
R-1	
	3,00 UNID.
R-2	
	3,00 UNID.
R-6a	
	5,00 UNID.
Proibido Ultrapasos (R-7)	
	1,00 UNID.
Curva à direita (A-2a)	
	1,00 UNID.
Curva à esquerda (A-2b)	
	4,00 UNID.
Subir ou Lanchar (A-13)	
	2,00 UNID.
R-19	

<b>PLANTAS CORTES E ELEVAÇÕES</b>		RESTRIÇÃO DE USO	FOLHA 01/02
TIPOLOGIA DE OCUPAÇÃO	OBJETO PAVIMENTAÇÃO AVENID DONA BENEDITA MARIA DOS SANTOS (ALÇA PARCIAL)		
	TIPOLOGIA PAVIMENTAÇÃO	Atividade: Pavimentação	
LOCALIZAÇÃO	LOCAL - PAVIMENTAÇÃO AVENIDA DONA BENEDITA MARIA DOS SANTOS (ALÇA PARCIAL)		
	BAIRRO - CENTRO		
	CIDADE - CASSIA DOS COQUEIROS - S.P		
SITUAÇÃO SEM ESCALA	DECLARAÇÕES		
	ESTE PROJETO DEVERÁ SER APRESENTADO AO INSS PARA OBTENÇÃO DO NÚMERO DE MATRÍCULA		
QUADRO DE ÁREAS (m <sup>2</sup> )	DECLARO PARA OS DEVIDOS FINS DE DIREITO INCLUSIVE NA ESFERA PENAL QUE O PROJETO APRESENTADO REFLETE FIDELMENTE A CONSTRUÇÃO		
	RESERVADO O USO DA PREFEITURA MUNICIPAL		
Áreas em metros		FOLHA Nº _____	
		PROC. _____	
		ASS./CARIMBO _____	