


Perfil Longitudinal da Avenida
Escala s/s

- ① SINALIZAÇÃO HORIZONTAL PARE
- ② SINALIZAÇÃO HORIZONTAL FAIXA DE PEDESTRE


Legenda / Metros quadrados:

PAVIMENTAÇÃO EM CBUQ = 3.920,00m²

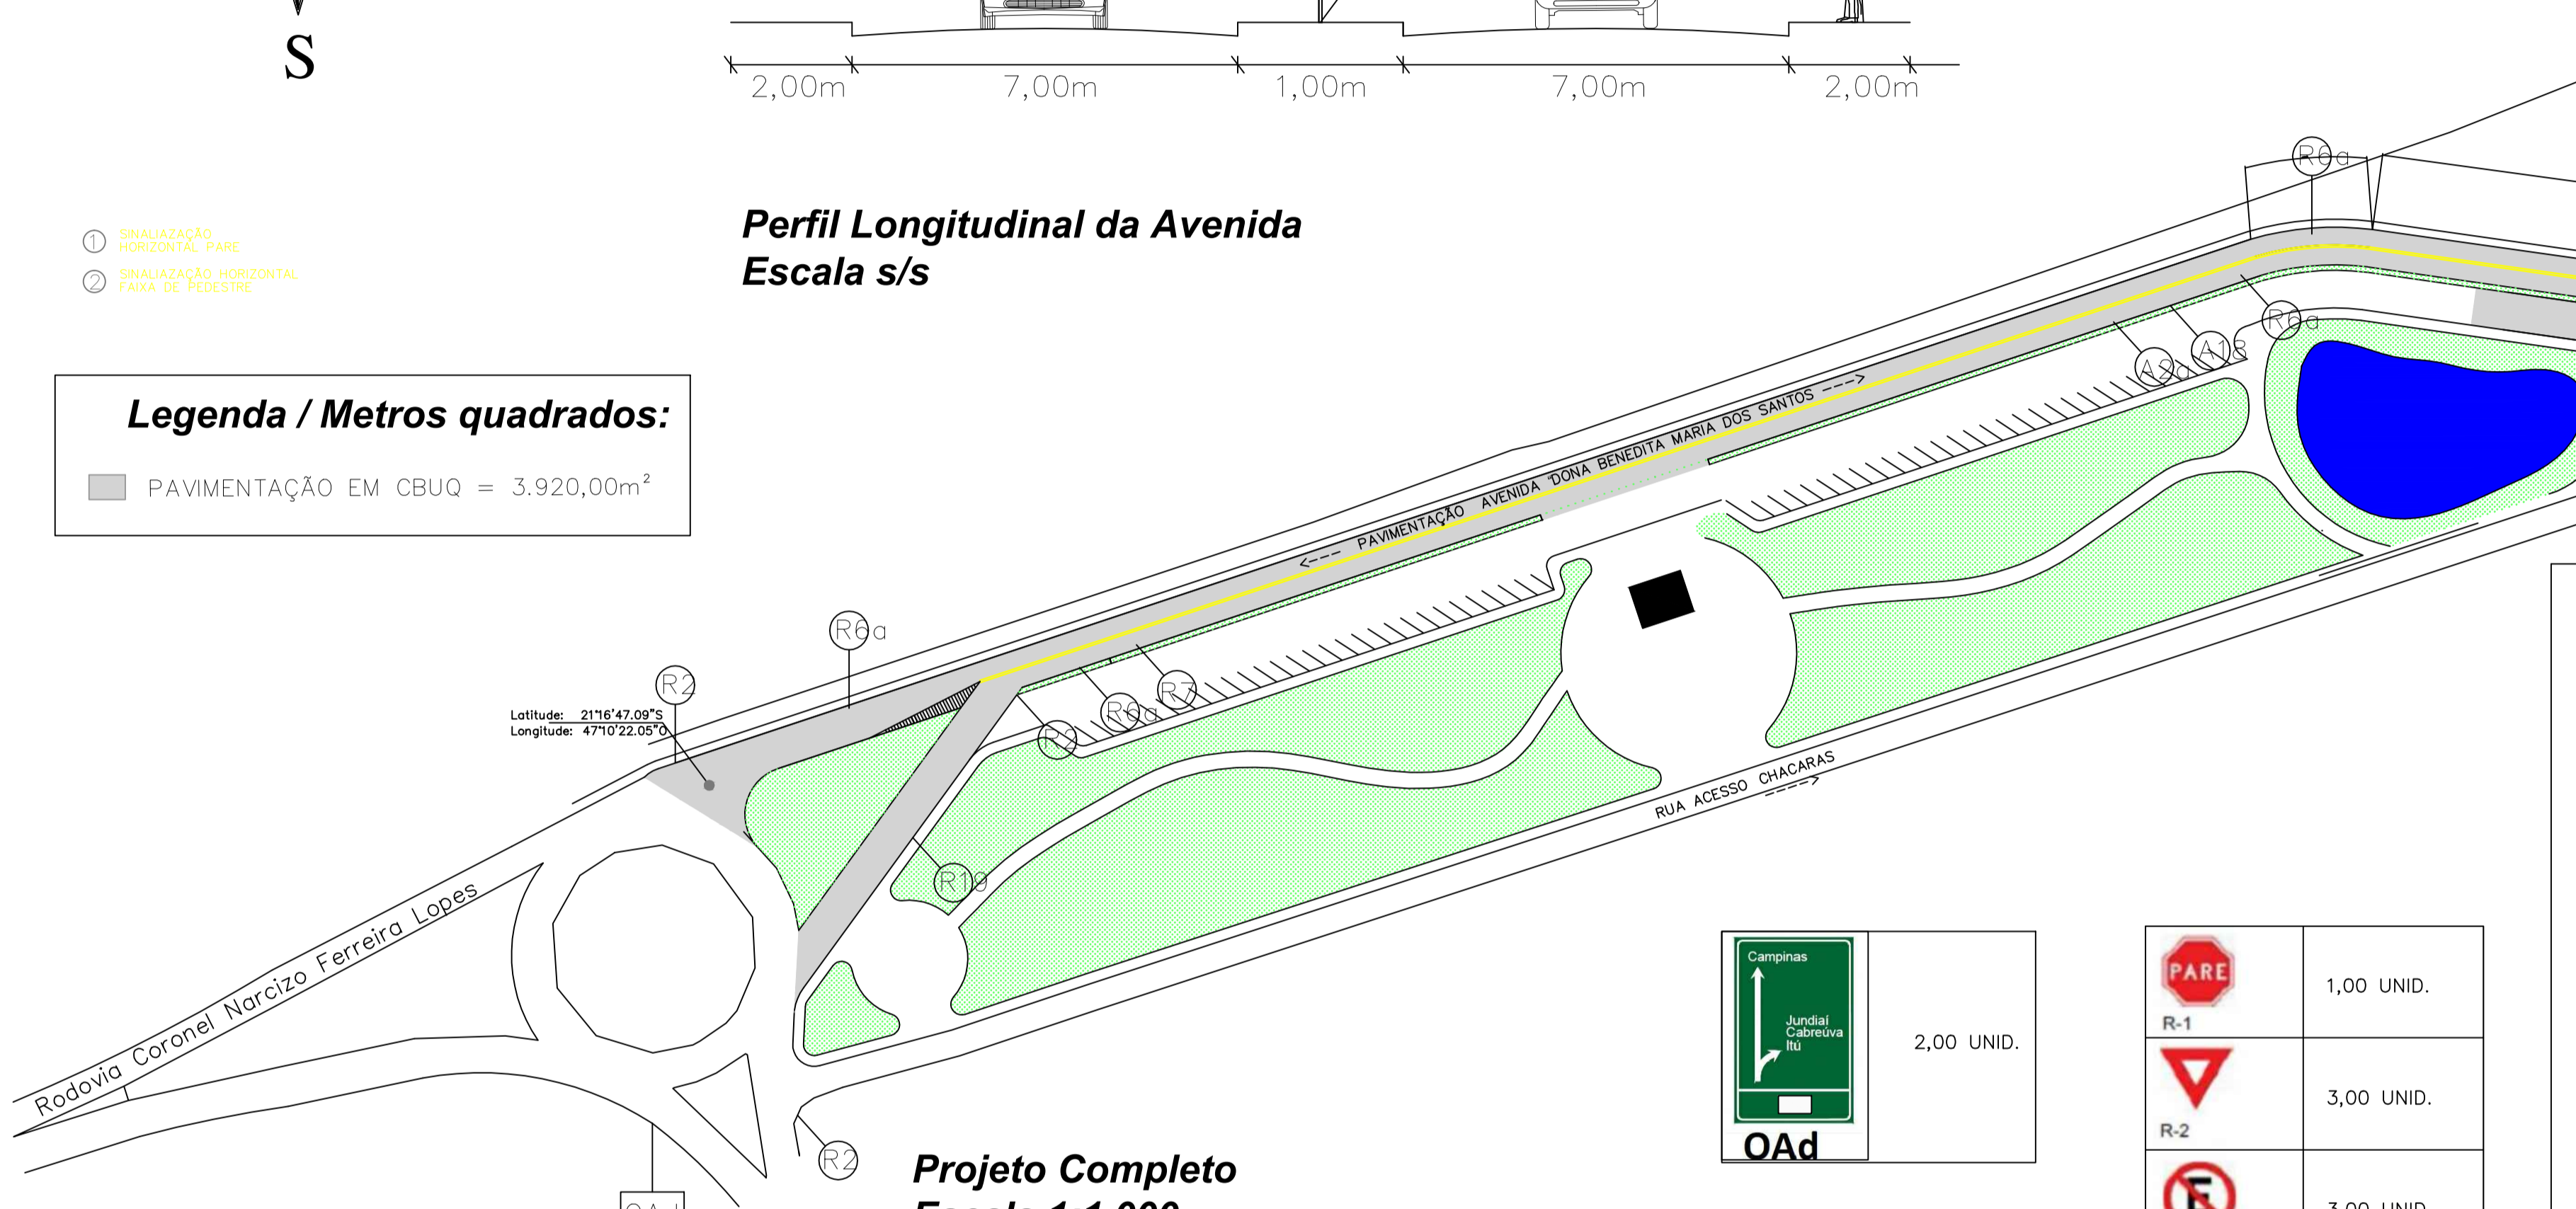

Latitude: 21°16'47.09"S
Longitude: 47°10'22.05"W

Projeto Completo
Escala 1:1.000

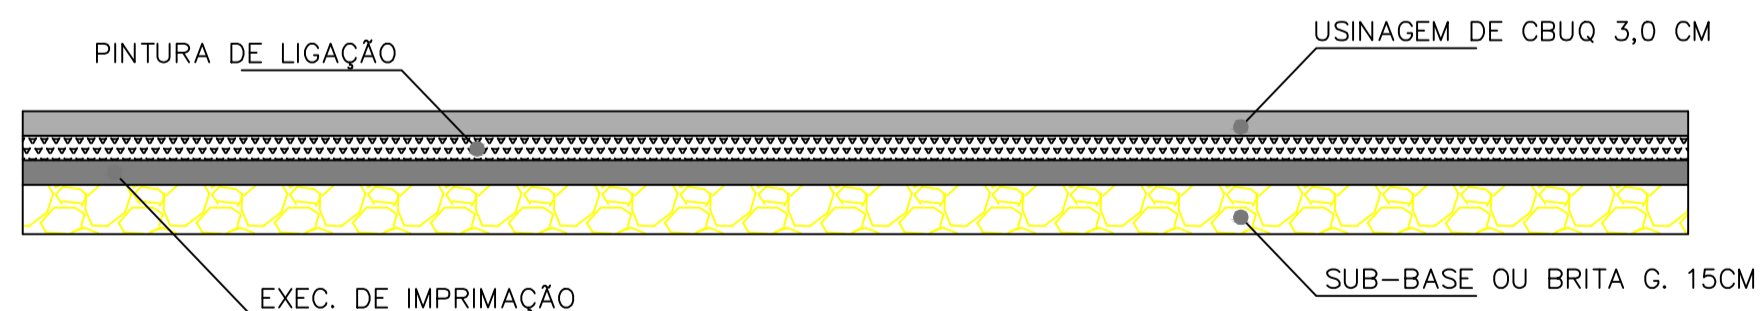

Seção Transversal
Escala s/s

	1,00 UNID.
R-1	
	3,00 UNID.
R-2	
	3,00 UNID.
R-6a	
	5,00 UNID.
Proibido Ultrapassar (R-7)	
	1,00 UNID.
Curva à direita (A-2a)	
	1,00 UNID.
Curva à esquerda (A-2b)	
	4,00 UNID.
Soblevação Lateral (A-13)	
	2,00 UNID.
R-19	

PLANTAS CORTES E ELEVAÇÕES		RESTRIÇÃO DE USO	FOLHA 01/02
TIPOLOGIA DE OCUPAÇÃO	OBJETO PAVIMENTAÇÃO AVENIDA DONA BENEDITA MARIA DOS SANTOS (ALÇA PARCIAL)		
	TIPOLOGIA PAVIMENTAÇÃO	Atividade: Pavimentação	
LOCALIZAÇÃO	LOCAL - PAVIMENTAÇÃO AVENIDA DONA BENEDITA MARIA DOS SANTOS (ALÇA PARCIAL)		
	BAIRRO - CENTRO		
	CIDADE - CASSIA DOS COQUEIROS - S.P		
SITUAÇÃO SEM ESCALA	DECLARAÇÕES		
	ESTE PROJETO DEVERÁ SER APRESENTADO AO INSS PARA OBTENÇÃO DO NÚMERO DE MATRÍCULA Gabriel Rodrigues Vieira Silva Matrícula Estado - Geómetra 2021 e 2024		
QUADRO DE ÁREAS (m ²)	DECLARO PARA OS DEVIDOS FINS DE DIREITO INCLUSIVE NA ESFERA PENAL QUE O PROJETO APRESENTADO REFLETE FIDELMENTE A CONSTRUÇÃO		
	CAU: A99642-4 RRT: 11326964 ISSQN: ASS. GABRIEL RODRIGUES VIEIRA SILVA	DECLARO PARA OS DEVIDOS FINS DE DIREITO INCLUSIVE NA ESFERA PENAL QUE O PROJETO APRESENTADO REFLETE FIDELMENTE A CONSTRUÇÃO	
RESERVADO O USO DA PREFEITURA MUNICIPAL			
FOLHA Nº _____ PROC. _____ ASS./CARIMBO _____			