



Foto 01: Localiza o in cio do trecho


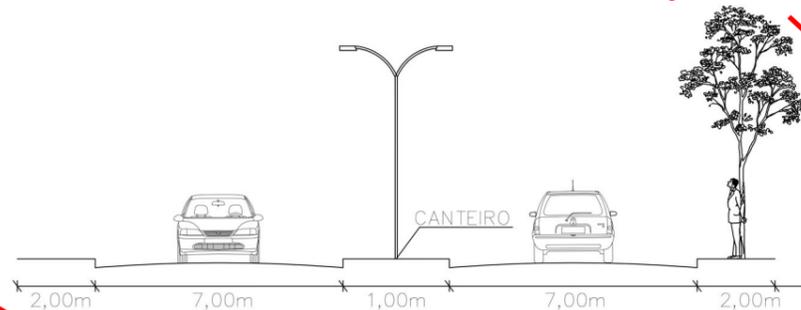


Foto 02: Localiza o fim do trecho



Foto 03: Localiza o fim do trecho

Obs: o trecho da Avenida Dona Benedita Maria dos Santos a ser pavimentada, inicia-se na rotat ria de acesso a Cidade de C ssia do Coqueiros na Rod. Coronel Narcizo Ferreira Lopes e finaliza a interliga o na Rua Clara Maria de Jesus.

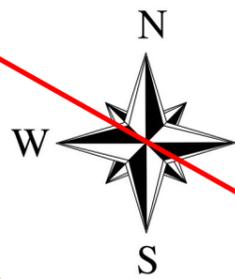

Perfil Longitudinal da Avenida Escala s/s


**Legenda / Metros quadrados:**

PAVIMENTA O EM CBUQ = 3.920,00m<sup>2</sup>

C ssia dos Coqueiros, 23 de novembro de 2021

**GABRIEL RODRIGUES MEIRA SILVA**  
 Arquiteto e Urb. – Dep. De Engenharia  
 RRT.: 11326964

*Eur pedes Jorge da Rocha Filho*  
 EUR PEDES JORGE DA ROCHA FILHO  
 Prefeito Eleito - Gest o 2021 a 2024

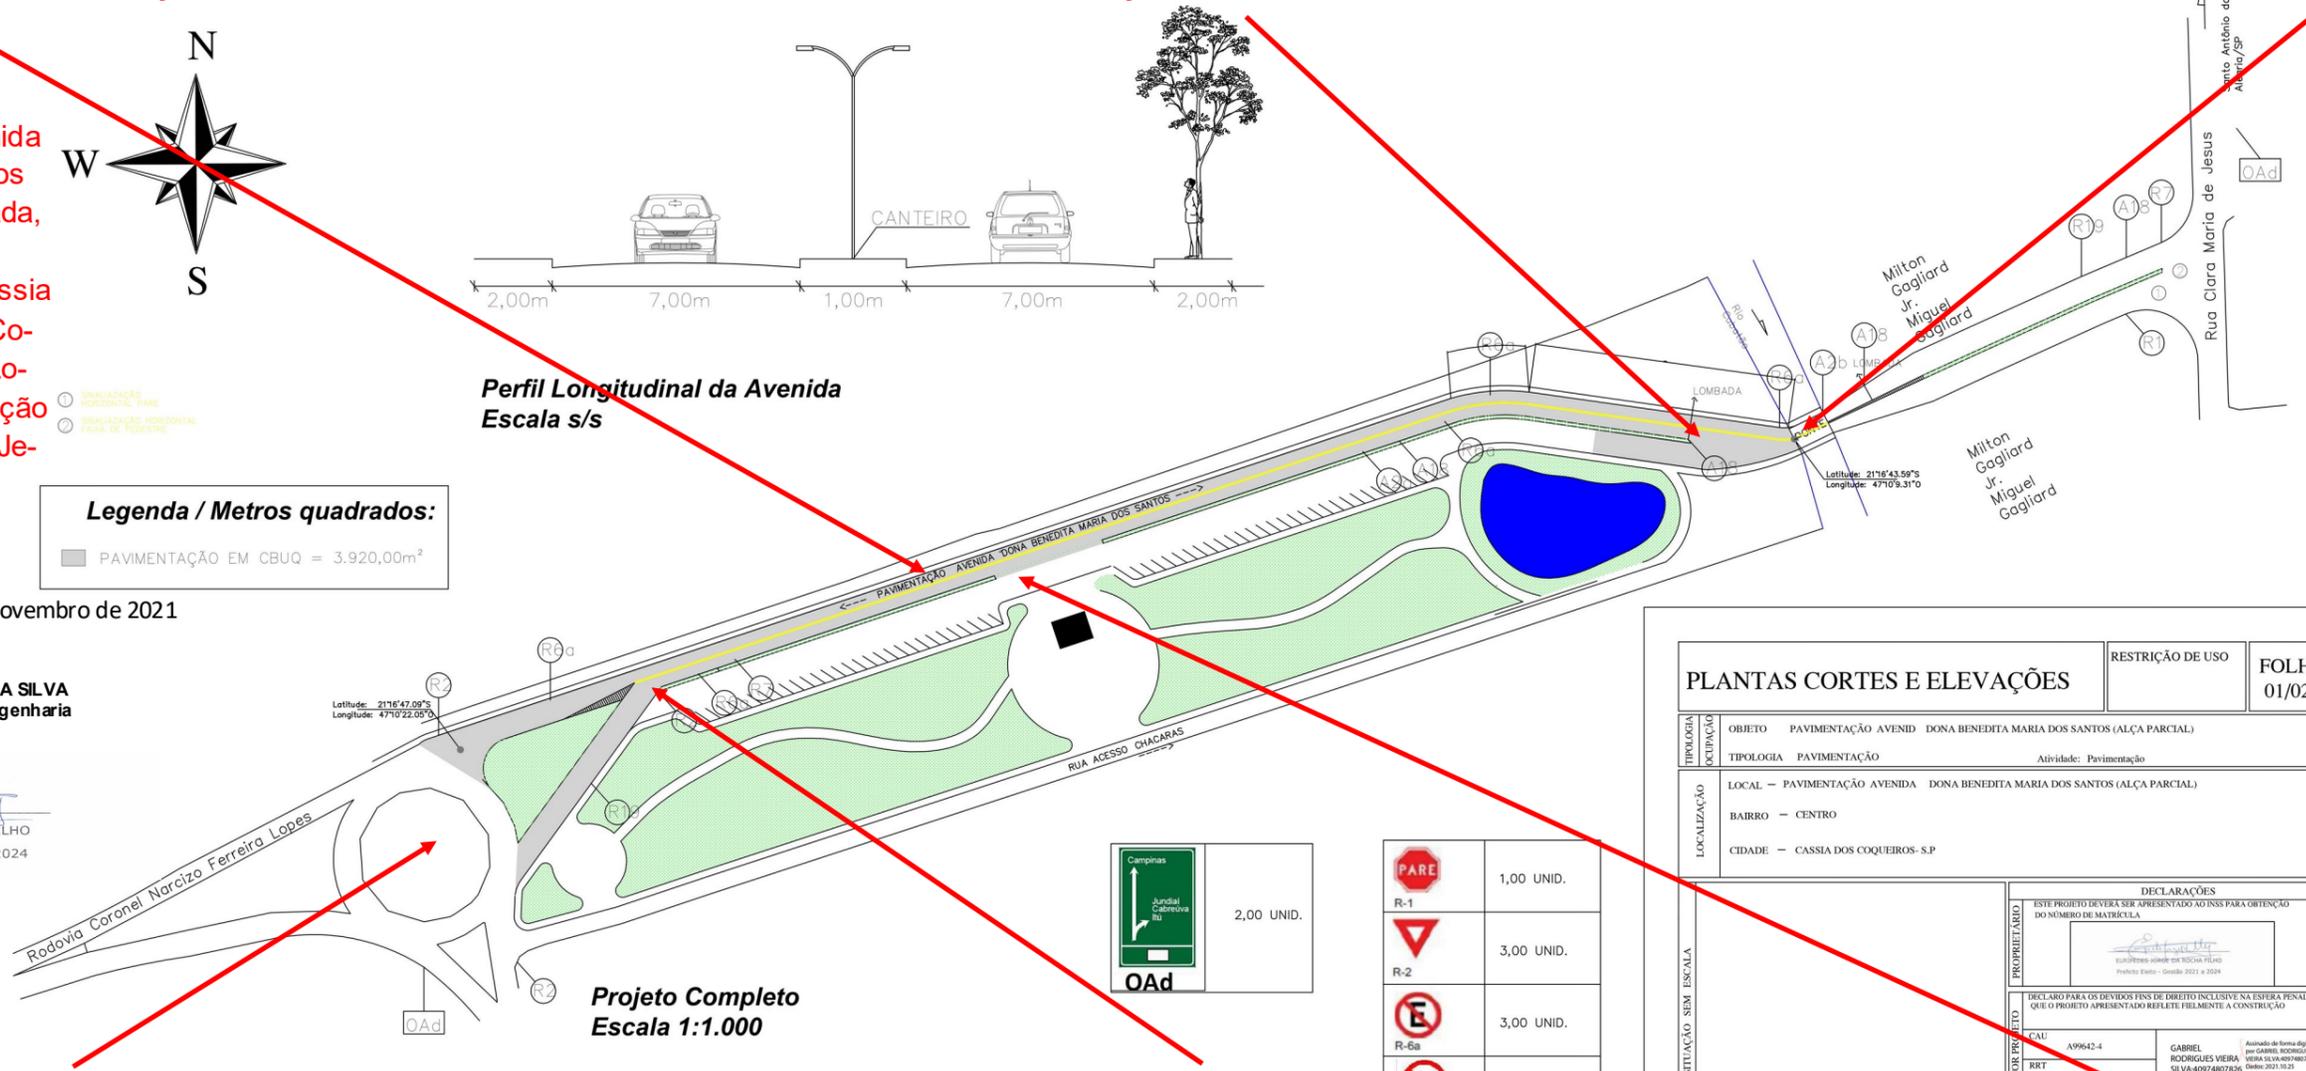

Projeto Completo Escala 1:1.000

PLANTAS CORTES E ELEVAC�ES		RESTRI�O DE USO	FOLH 01/02
TIPOLOGIA OCUPA�O	OBJETO PAVIMENTA�O AVENID DONA BENEDITA MARIA DOS SANTOS (AL�A PARCIAL)		
	TIPOLOGIA PAVIMENTA�O	Atividade: Pavimenta�o	
LOCALIZA�O	LOCAL - PAVIMENTA�O AVENID DONA BENEDITA MARIA DOS SANTOS (AL�A PARCIAL)		
	BAIRRO - CENTRO		
	CIDADE - CASSIA DOS COQUEIROS - SP		
SITUA�O SEM ESCALA	DECLARA�OES		
	ESTE PROJETO DEVERA SER APRESENTADO AO INSS PARA OBTEN�O DO N�MERO DE MATR�CULA		
	DECLARO PARA OS DEVIDOS FINS DE OBRITO INCLUSIVE NA ESFERA PENAL QUE O PROJETO APRESENTADO REFLETE FIDELMENTE A CONSTRU�O		
AUTOR PROJETO	CAU A99642-4	GABRIEL RODRIGUES MEIRA SILVA RRT 11326964	Assinado de forma digital por GABRIEL RODRIGUES MEIRA SILVA 40974807626 2021.10.25 14:35:34 -03'00'

	1,00 UNID.
	3,00 UNID.
	3,00 UNID.
	2,00 UNID.



Foto 04: Localiza o in cio do trecho pela Rodovia



Foto 05: Localiza o in cio do trecho pela Rodovia



Foto 06: Localiza o meio do trecho sentido in cio ao fim