



LEGENDA:

- TRECHO A PAVIMENTAR.....738,00 m²
- GUIA E SARJETA EXISTENTE
- SINALIZAÇÃO HORIZONTAL PARE
- SINALIZAÇÃO HORIZONTAL FAIXA DE PEDESTRE

APROVADO.
 Prefeitura Municipal de Cássia dos Coqueiros/SP.
 CNPJ 44.229.805/0001-87
 SETOR DE ENGENHARIA - DATA: 04 / OUTUBRO / 2021


EURÍPEDES JORGE DA ROCHA FILHO
 Prefeito Elected - Gestão 2021 a 2024

AUTOR PROJETO: ARQ.GABRIEL R. V. SILVA
 CAU. A99642-4

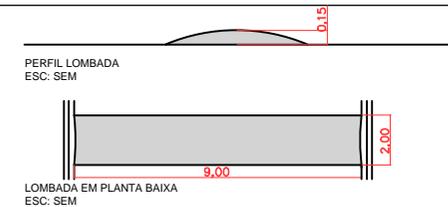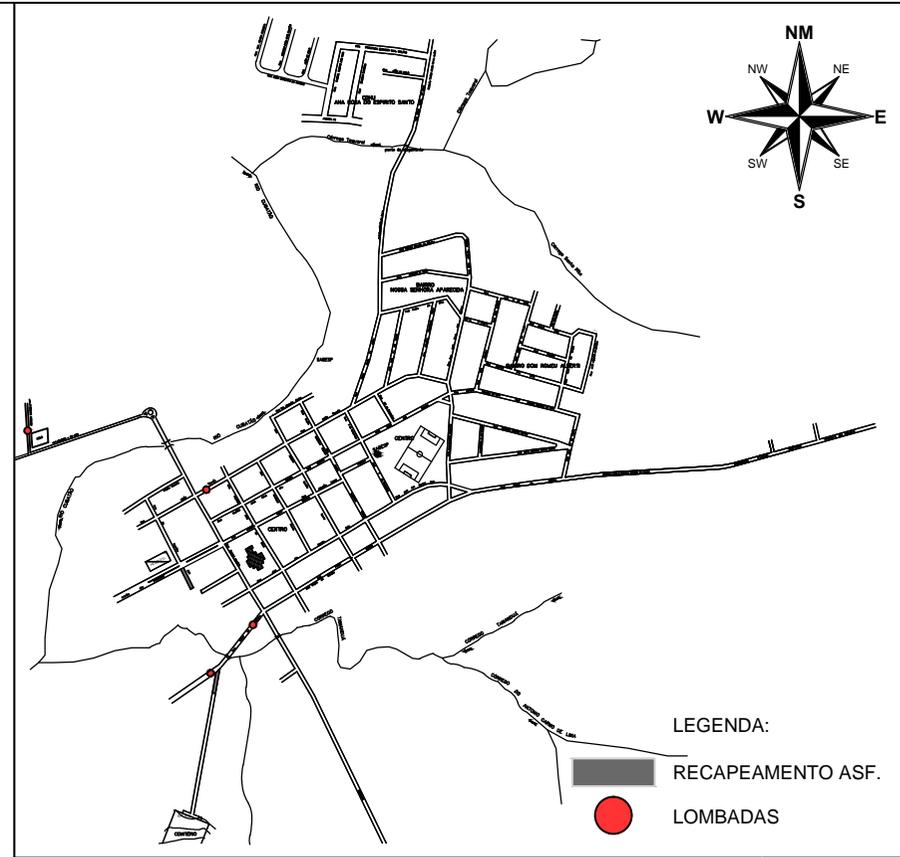

obra: EXECUÇÃO PAVIMENTAÇÃO ASFALTICO	
local: CASSIA DOS COQUEIROS/SP	
esc: SEM	
data: 04 de outubro de 2021	
desenho: ESC.: 1.1000	folha: 01/03



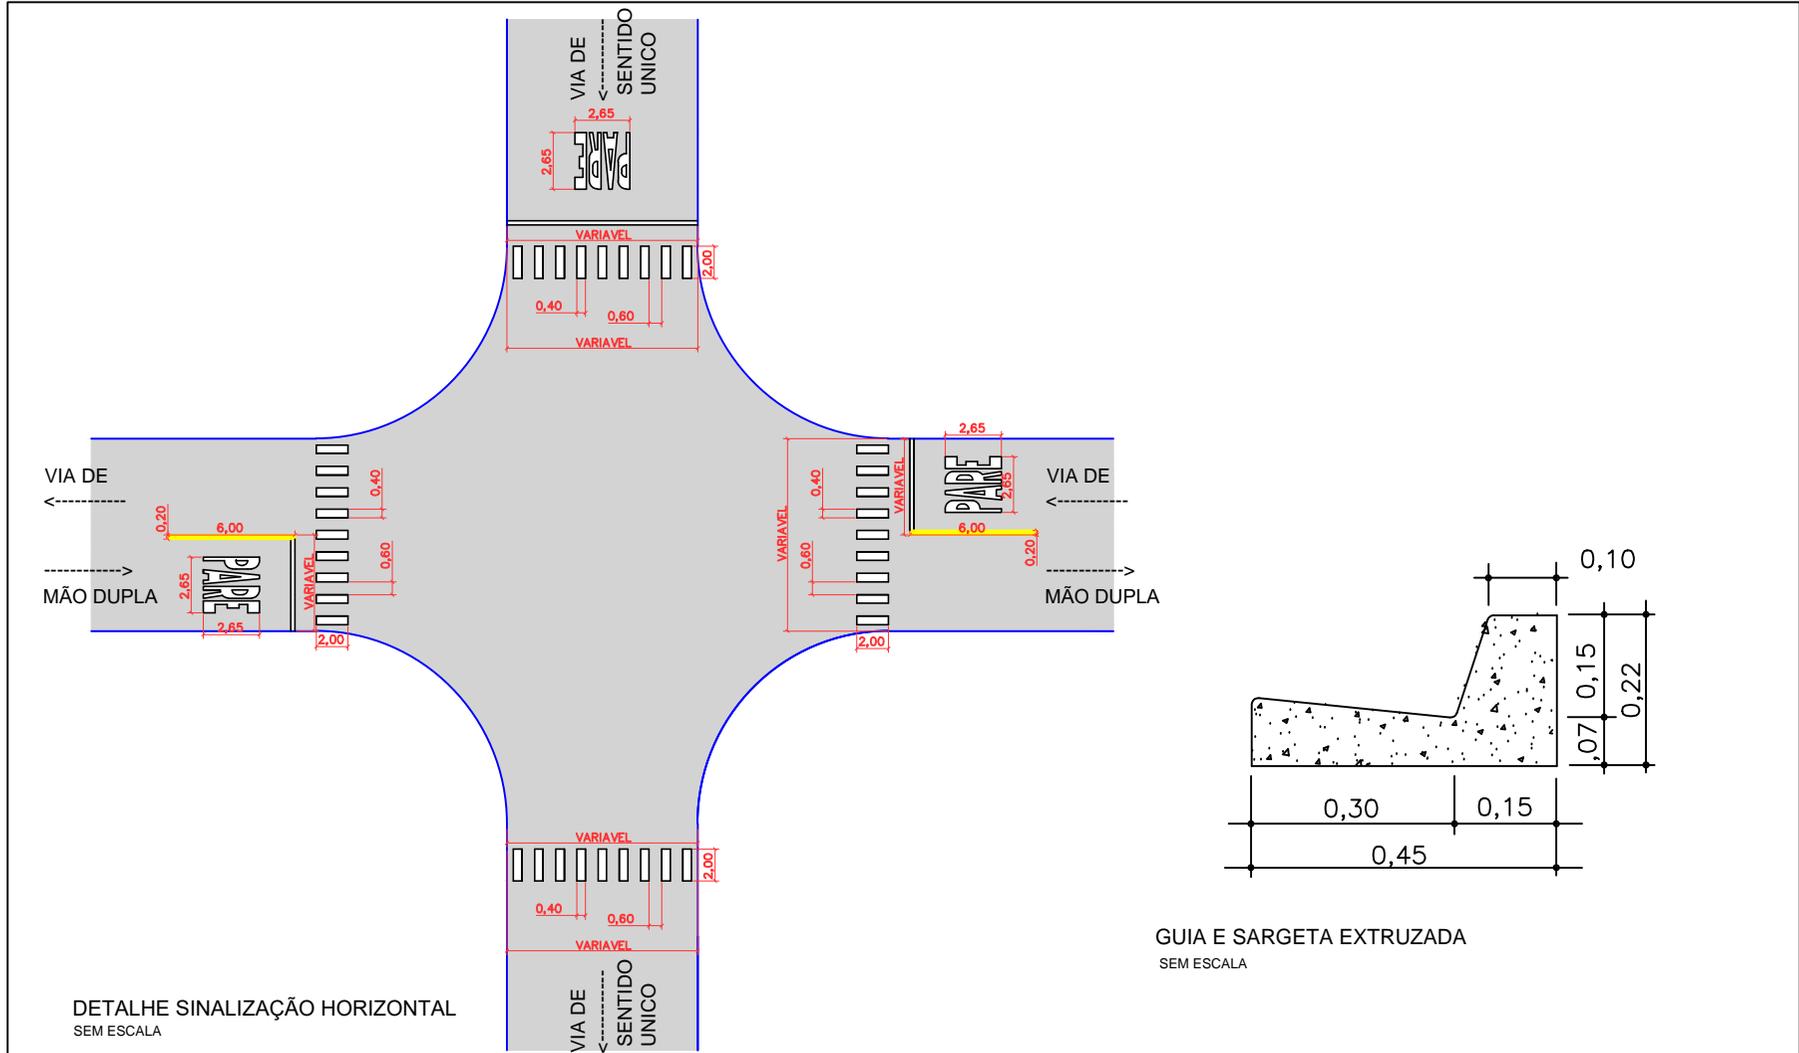

DETALHE SINALIZAÇÃO HORIZONTAL SEM ESCALA


GUIA E SARGETA EXTRUZADA SEM ESCALA


APROVADO.
 Prefeitura Municipal de Cássia dos Coqueiros/SP.
 CNPJ 44.229.805/0001-87
 SETOR DE ENGENHARIA - DATA: 04 / OUTUBRO / 2021

EuripeDES
 EURÍPEDES JORGE DA ROCHA FILHO
 Prefeito Eletto - Gestão 2021 a 2024

Gabriel R. V. Silva
 AUTOR PROJETO: ARQ.GABRIEL R. V. SILVA
 CAU. A99642-4

obra: EXECUÇÃO PAVIMENTAÇÃO ASFALTICO E SINALIZAÇÃO HORIZONTAL.	
local: RUAS DO BAIRRO DE INTERESSE SOCIAL PREFEITO PEDRO VIEIRA	
data: 20 de outubro de 2021	
desenho: ESC.: 1.1000	folha: 02/03

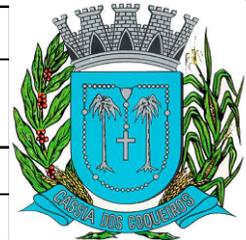


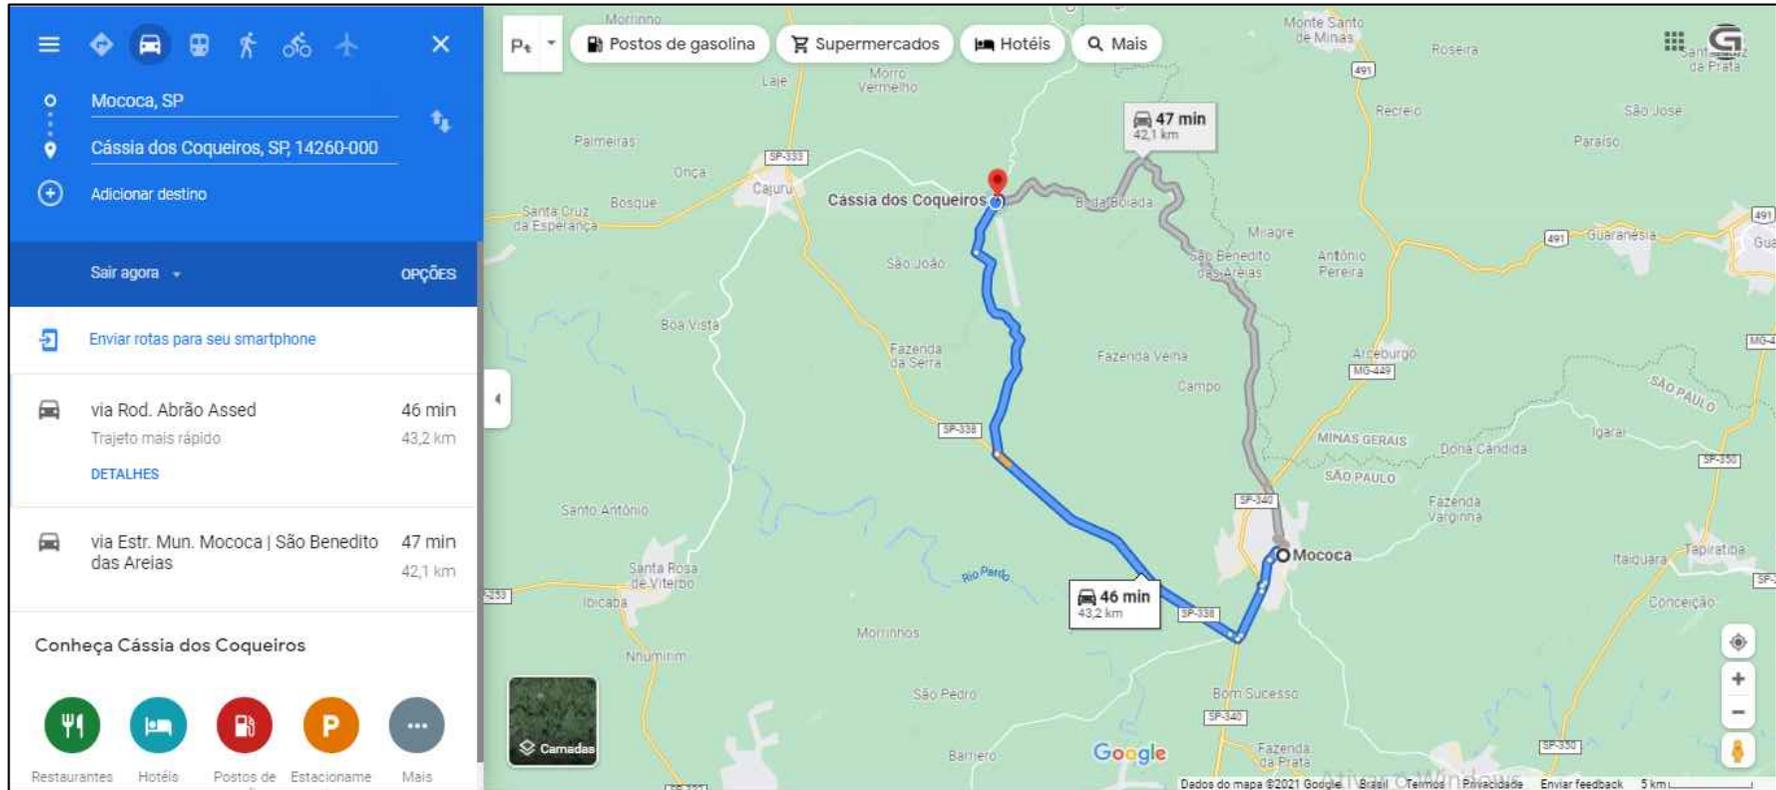

DISTANCIA DA MATERIA PRIMA
SEM ESCALA

APROVADO.
Prefeitura Municipal de Cássia dos Coqueiros/SP.
CNPJ 44.229.805/0001-87
SETOR DE ENGENHARIA - DATA: 04 / OUTUBRO / 2021


EURÍPEDES JORGE DA ROCHA FILHO
Prefeito Eleito - Gestão 2021 a 2024

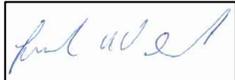
AUTOR PROJETO: ARQ.GABRIEL R. V. SILVA
CAU. A99642-4

obra: EXECUÇÃO PAVIMENTAÇÃO ASFALTICO E SINALIZAÇÃO HORIZONTAL.

local: RUAS DO BAIRRO DE INTERESSE SOCIAL PREFEITO PEDRO VIEIRA

data: 20 de outubro de 2021

desenho: ESC.: 1.1000

folha: 03/03

