
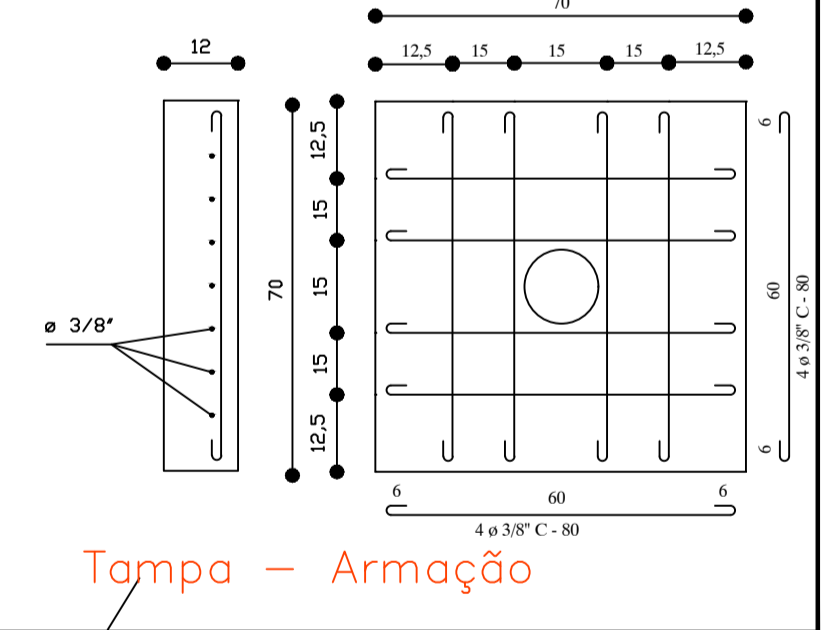


**RELAÇÃO DE MATERIAIS**

01	TÊ 90° - PVC/PBA - DN 50X50mm	7,00	PEÇAS
02	CURVA 90° - PVC/PBA - DN 50mm	5,00	PEÇAS
03	CURVA 45° - PVC/PBA - DN 50mm	1,00	PEÇAS
04	CURVA 22° - PVC/PBA - DN 50mm	0,00	PEÇAS
05	REGISTRO GAVETA - FoFo - DN 50mm	2,00	PEÇAS
06	TUBOS - PVC/PBA - DN 50mm	601,15	METROS
07	PONTALETES DE MADEIRA P/ ANCORAGEM	11,00	PEÇAS
08	TÊ 90° - PVC/PBA - DN 75X50mm	0,00	PEÇAS
09	LUVA DE CORRER - PVC - DN 50mm	2,00	PEÇAS

**CAIXA DE REGISTRO DE DESCARGA**

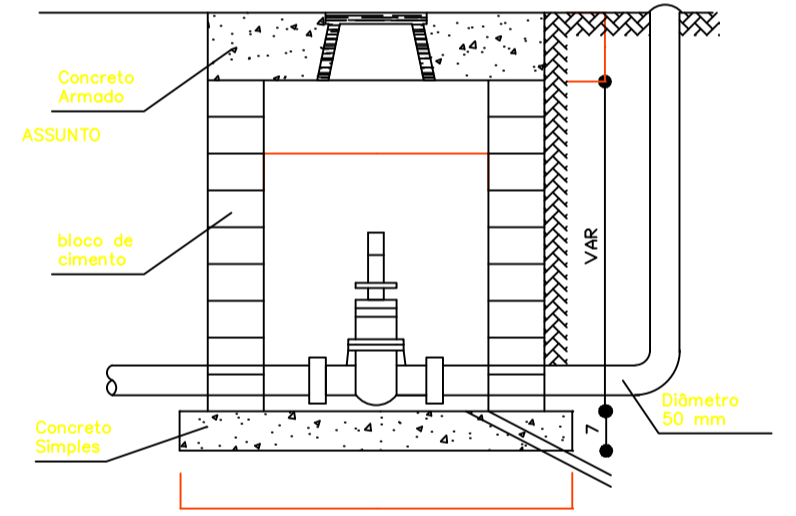

CONJUNTO HABITACIONAL

PROPRIETÁRIO : Prefeitura Municipal de Cássia dos Coqueiros

LOCAL : Rua Vereador Ernesto Magosso e Outras

CÓDIGO MUNICIPAL : \_\_\_\_\_

ESCALA : 1 / 750 **CÁSSIA DOS COQUEIROS - S.P.**

**SITUAÇÃO SEM ESCALA**



Declaro que a aprovação do projeto não implica no reconhecimento por parte da Prefeitura, do direito de propriedade do terreno

PREFEITURA MUNICIPAL DE CÁSSIA DOS COQUEIROS  
CNPJ - Nº 44.229.805/0001-87  
Prefeita Municipal - Dílma Cunha

**QUADRO DE ÁREAS**

VIDE PROJETO URBANÍSTICO

GERALDO BALDO FILHO  
Autor do Projeto e Responsável Técnico  
Engenheiro Civil - CREA: 0400470120

ART - Nº : 28027230190707498

NOTA: Não há.