
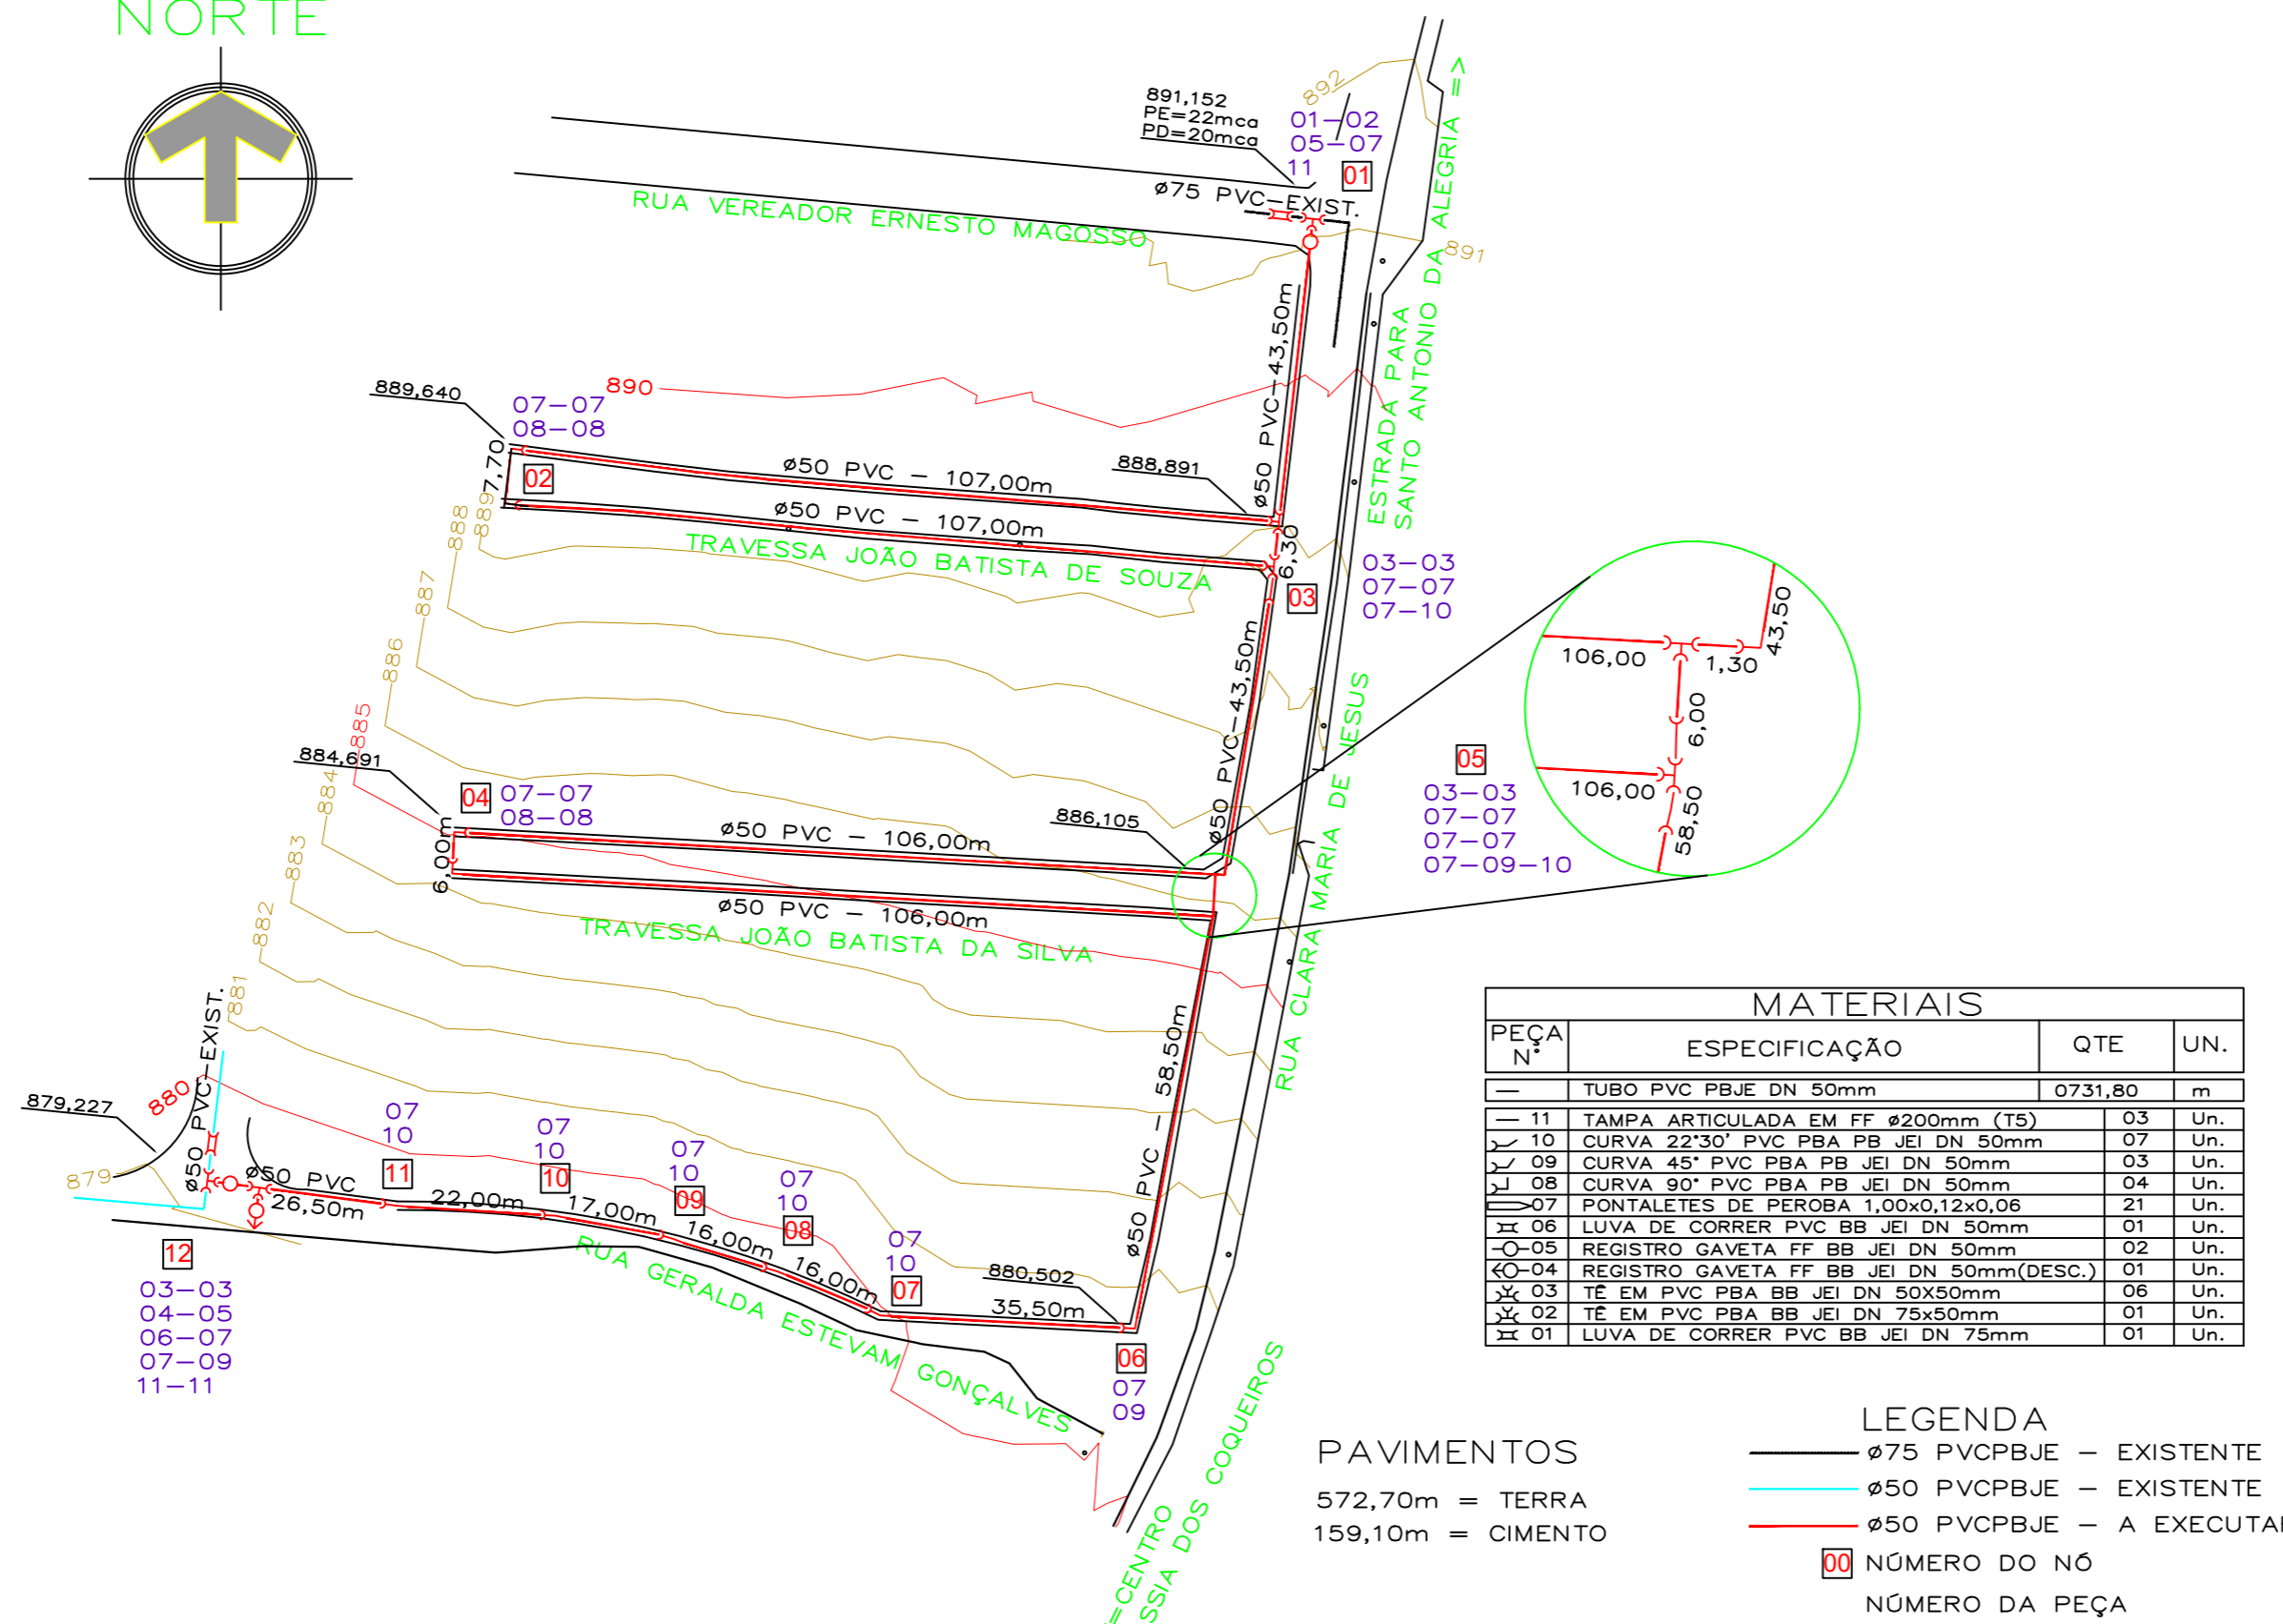


NORTE

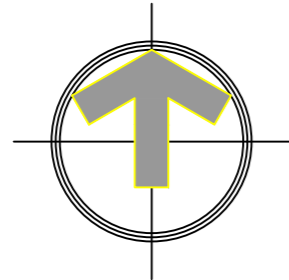

MATERIAIS			
PEÇA N°	ESPECIFICAÇÃO	QTE	UN.
—	TUBO PVC PBJE DN 50mm	0731,80	m
— 11	TAMPA ARTICULADA EM FF ø200mm (T5)	03	Un.
— 10	CURVA 22'30" PVC PBA PB JEI DN 50mm	07	Un.
— 09	CURVA 45" PVC PBA PB JEI DN 50mm	03	Un.
— 08	CURVA 90" PVC PBA PB JEI DN 50mm	04	Un.
— 07	PONTALETES DE PEROBA 1,00x0,12x0,06	21	Un.
— 06	LUVA DE CORRER PVC BB JEI DN 50mm	01	Un.
— 05	REGISTRO GAVETA FF BB JEI DN 50mm	02	Un.
— 04	REGISTRO GAVETA FF BB JEI DN 50mm(DESC.)	01	Un.
— 03	TÊ EM PVC PBA BB JEI DN 50x50mm	06	Un.
— 02	TÊ EM PVC PBA BB JEI DN 75x50mm	01	Un.
— 01	LUVA DE CORRER PVC BB JEI DN 75mm	01	Un.

PAVIMENTOS

572,70m = TERRA  
159,10m = CIMENTO

LEGENDA

- ø75 PVC/PBJE - EXISTENTE
- ø50 PVC/PBJE - EXISTENTE
- ø50 PVC/PBJE - A EXECUTAR
- 00 NÚMERO DO NÓ
- 01 NÚMERO DA PEÇA

obra: ÍNFRA-ESTRUTURA	00
local: IMPLANTAÇÃO DE REDE DE DISTRIB. DE ÁGUA - LOT. MARIA APARECIDA DE SOUZA	
data: 04 de julho de 2023	
desenho: ESC.: 1.1000	folha: 02/03

