



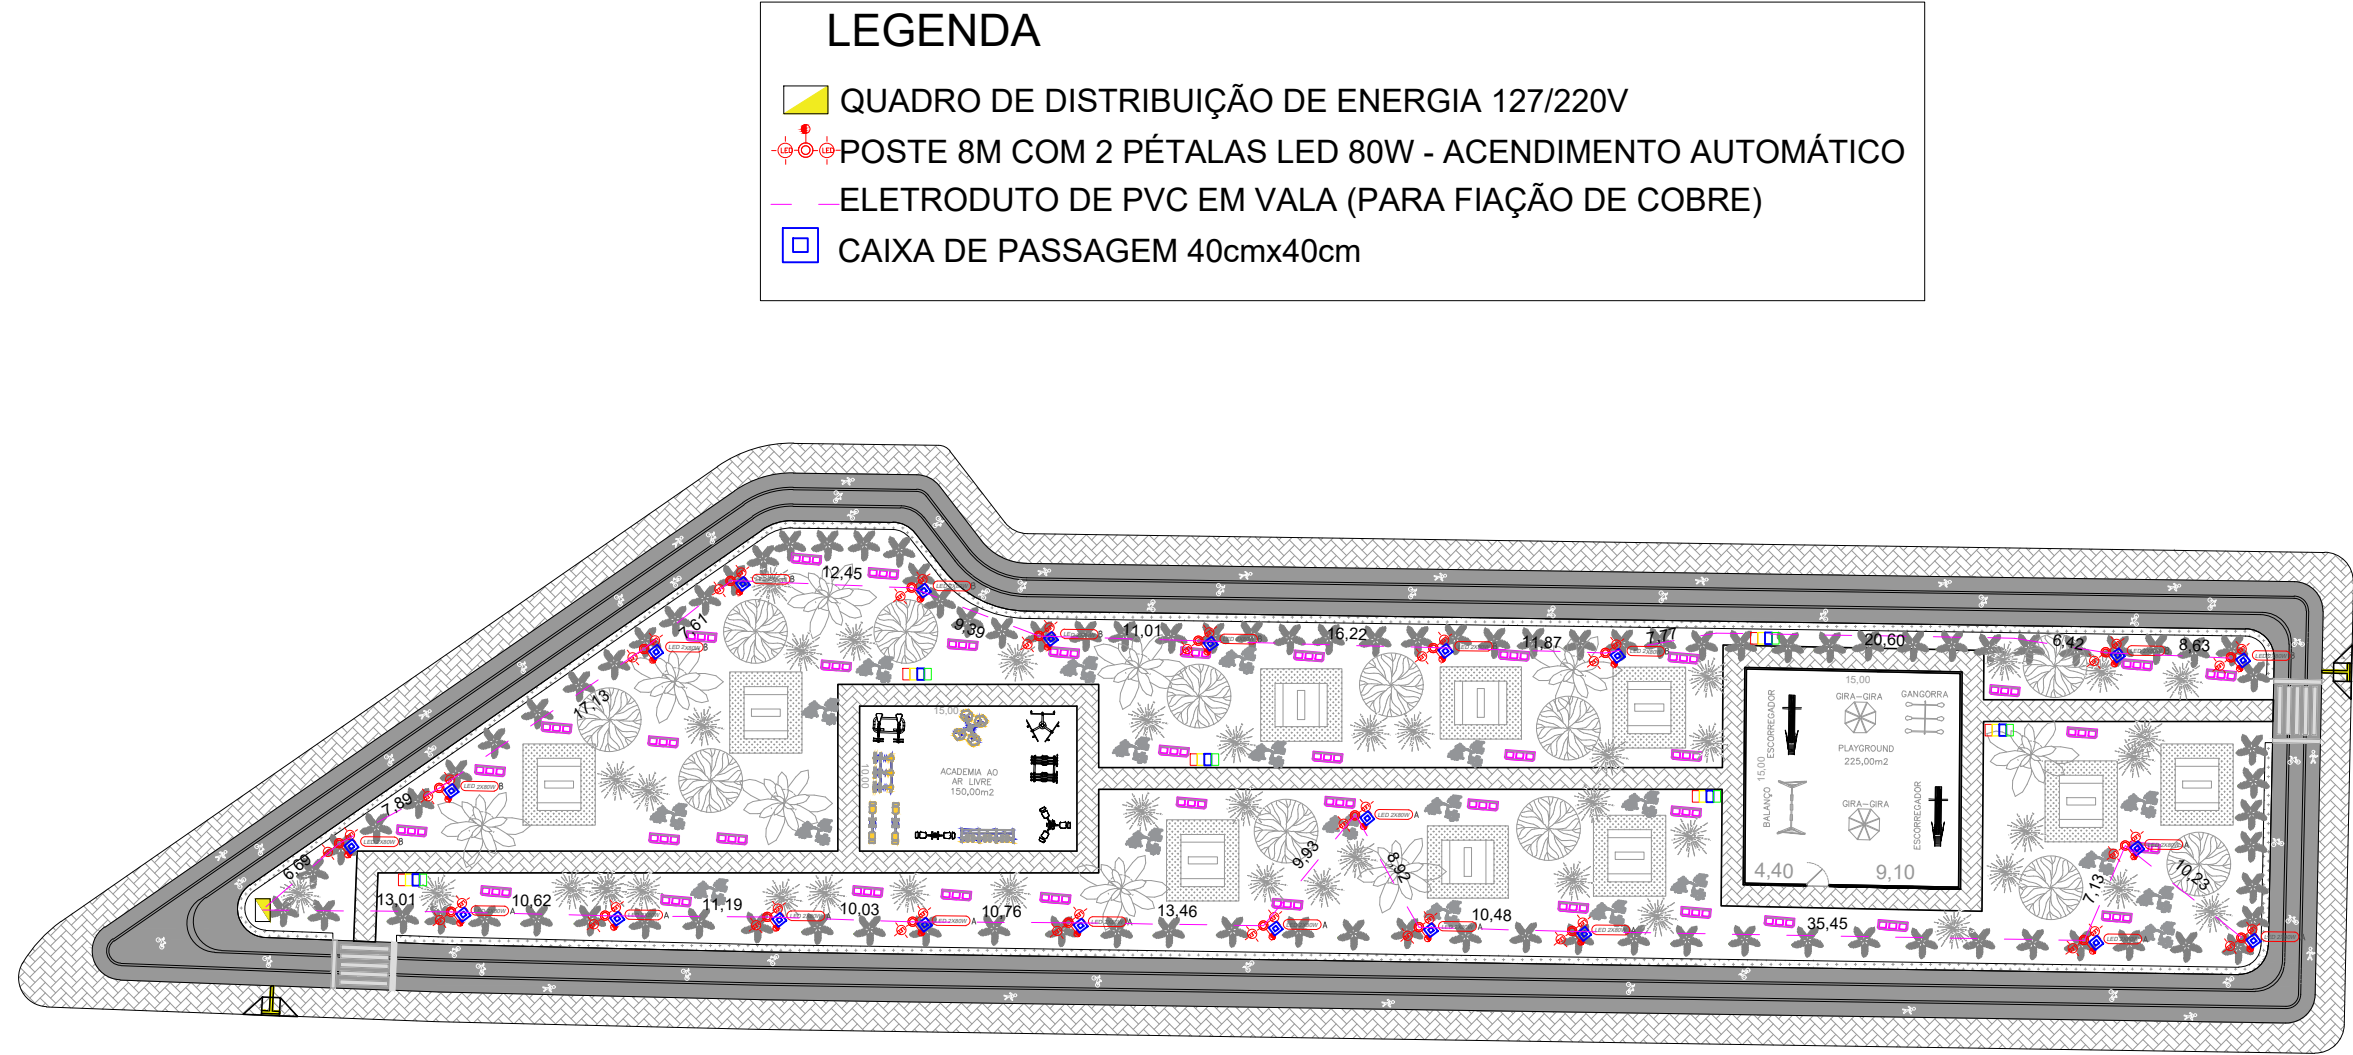



PROJETO ELÉTRICO
ESCALA 1:100

CIRCUITO	DESCRIÇÃO DO CIRCUITO	LUMINÁRIAS		
	LUMINÁRIAS	POTÊNCIA INDIVIDUAL (W)	QUANTIDADE (UND)	POTÊNCIA TOTAL (W)
A	12 PONTOS DE 2 PÉTALAS COM LUMINÁRIAS LED DE 80W	80	24	1920
B	11 PONTOS DE 2 PÉTALAS COM LUMINÁRIAS LED DE 80W	80	22	1760
CIRCUITO	LOCAL E LUMINÁRIAS	POTÊNCIA TOTAL (W)	ACIONAMENTO	
	LUMINÁRIAS	POTÊNCIA TOTAL (W)	ACIONAMENTO	
A	12 PONTOS DE 2 PÉTALAS COM LUMINÁRIAS LED DE 80W	1920	24 Relé fotoeletrônico	
B	11 PONTOS DE 2 PÉTALAS COM LUMINÁRIAS LED DE 80W	1760	22 Relé fotoeletrônico	
CIRCUITO	LOCAL E LUMINÁRIAS	CABO mm²	TENSÃO (V)	PROTEÇÃO (A)
	LUMINÁRIAS	CABO mm²	TENSÃO (V)	PROTEÇÃO (A)
A	12 PONTOS DE 2 PÉTALAS COM LUMINÁRIAS LED DE 80W	2,5	220	20
B	11 PONTOS DE 2 PÉTALAS COM LUMINÁRIAS LED DE 80W	2,5	220	20

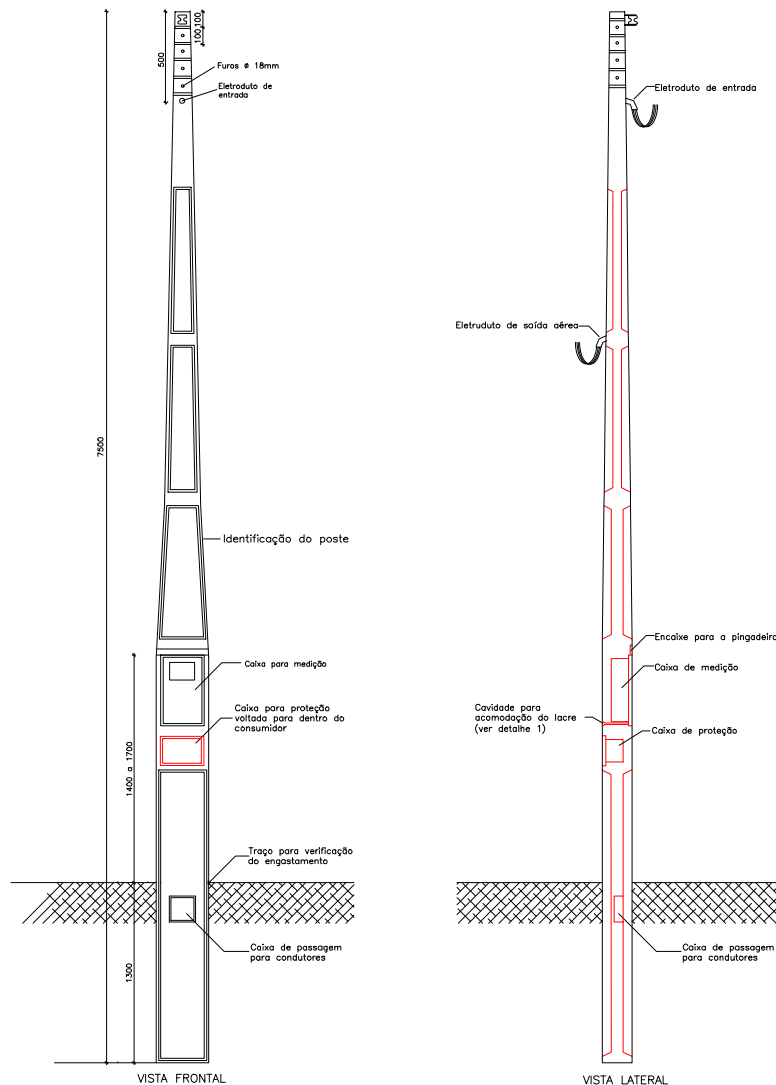


DETALHAMENTO DO POSTE


DETALHE DA LUMINARIA

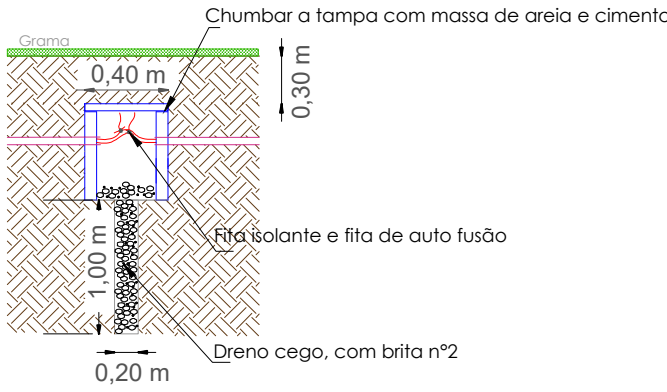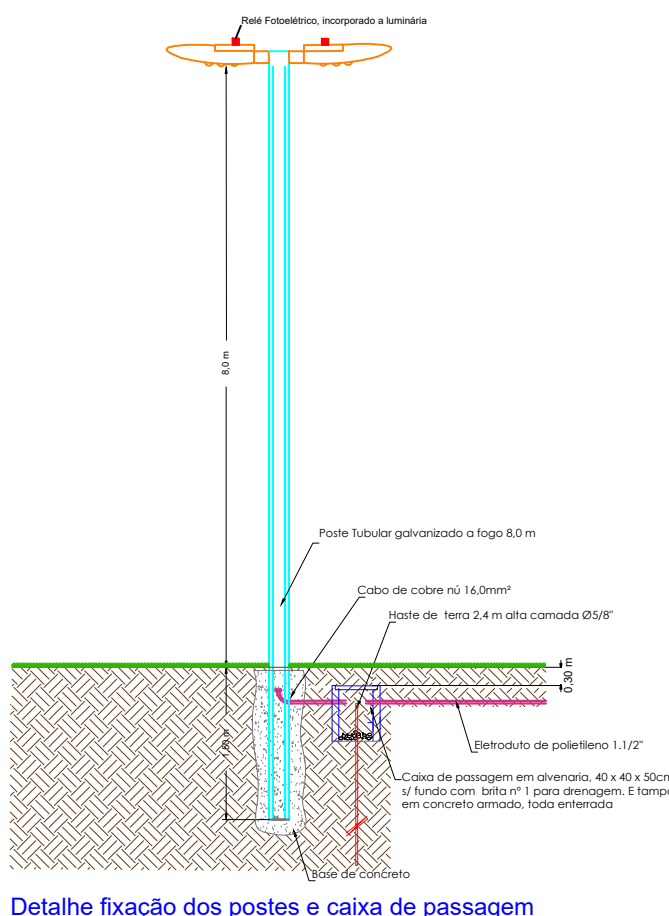

Detalhe caixa de passagem
Sem Escala

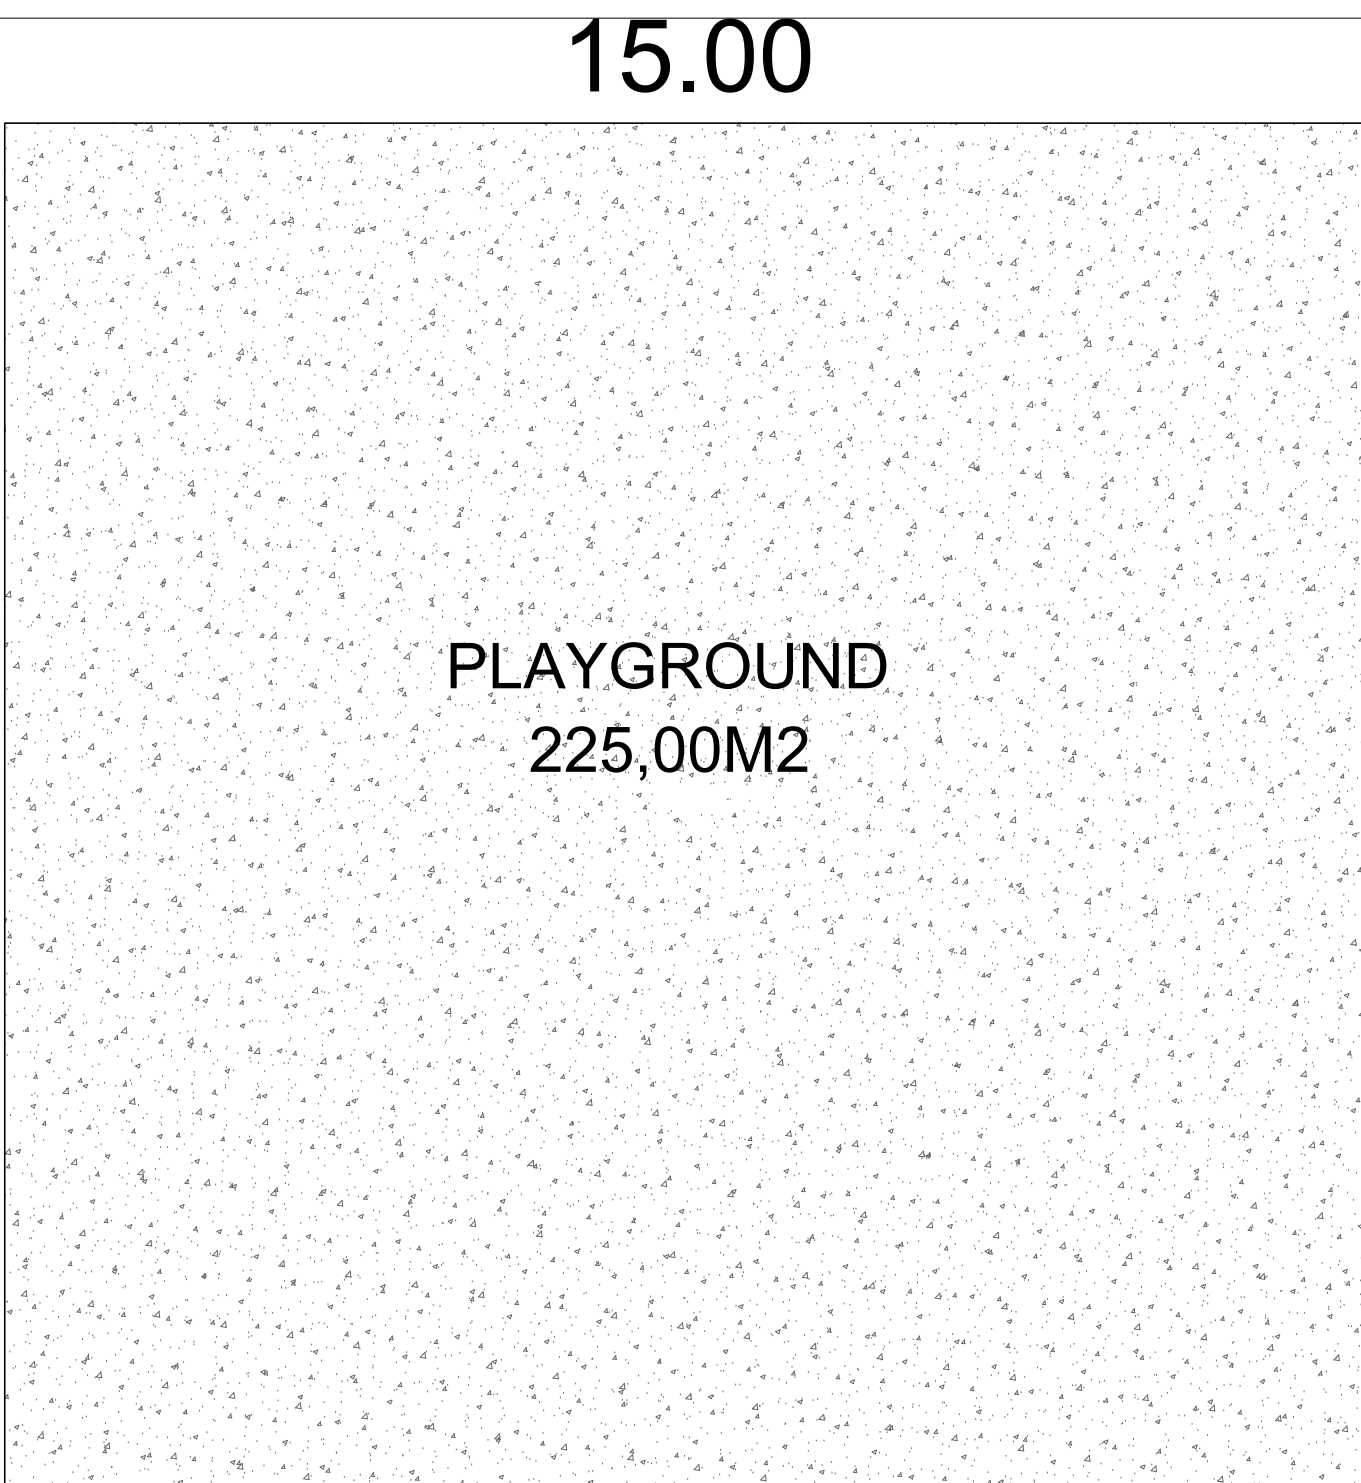

PROJETO PLAYGROUND
ESCALA 1:100


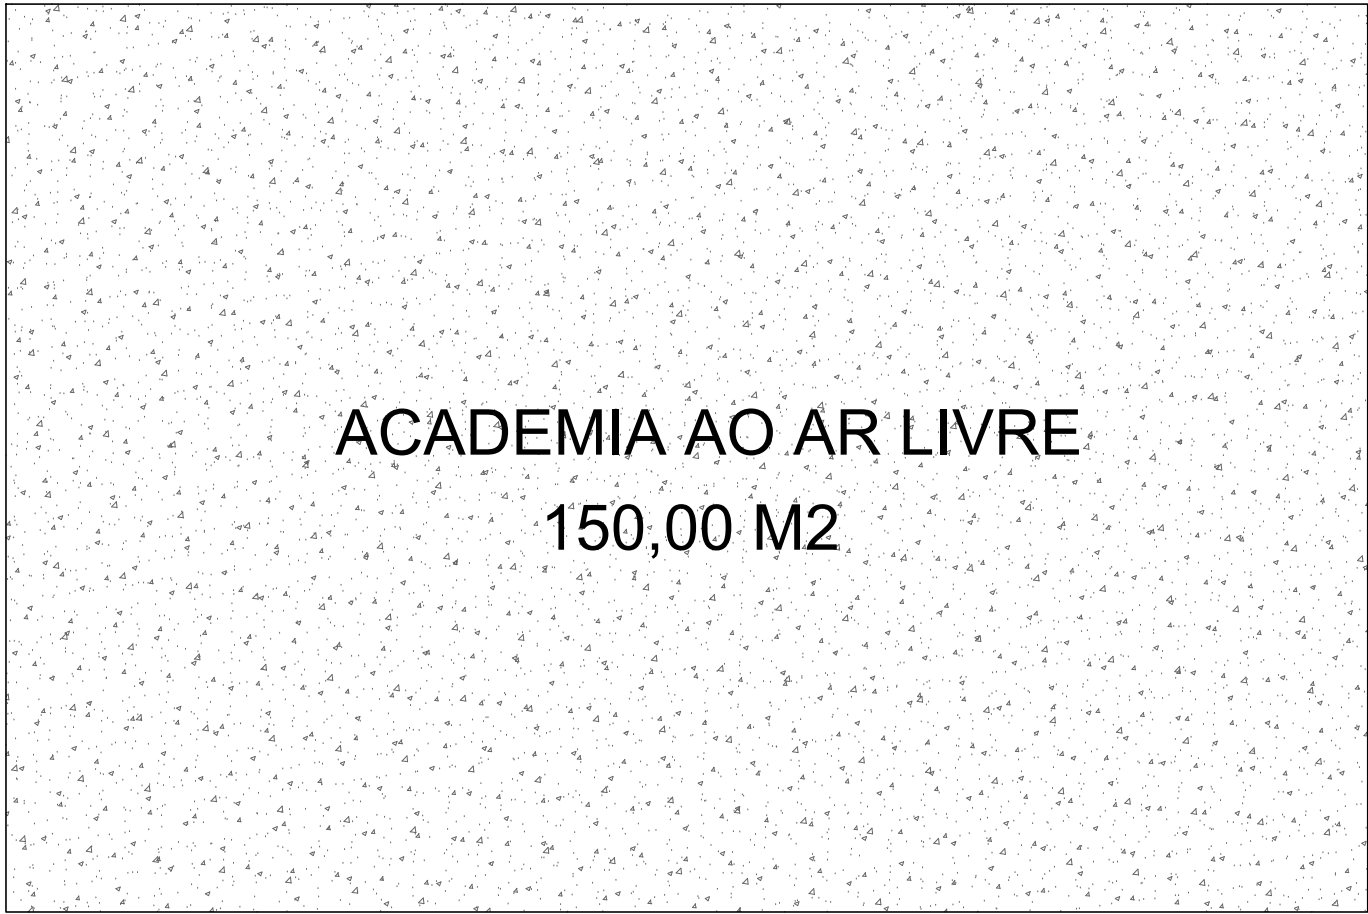


PROJETO ACADEMIA
ESCALA 1:100

DETALHE DO PISO

PISO DE CONCRETO - DETALHAMENTO DO CHUMBAMENTO DOS EQUIPAMENTOS SEM ESCALA

OS EQUIPAMENTOS SERÃO INSTALADOS SEGUINDO MANUAL DO FABRICANTE COM FIXAÇÃO COM CHUMBADOR COM FLANGE COMO MOSTRA A FIGURA AO LADO

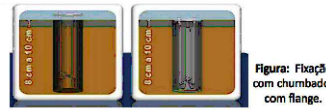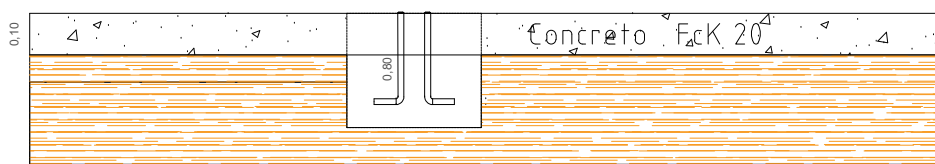

PROJETO ARQUITETÔNICO

DATA: JUNHO DE 2023

FOLHA: 2/3

TÍTULO: CONSTRUÇÃO DE UM ESPAÇO DE LAZER

ASSUNTO: PISTA DE CAMINHADA E CICLISMO EM CONCRETO, RECUPERAÇÃO E INTERENÇÃO DE ÁREA VERDE, ACADEMIA AO AR LIVRE E PLAYGOUND COM ALAMBRADO

LOCAL: AV. CARLA MARIA DE JESUS - ALÇA A

PROPR: MUNICÍPIO DE CÁSSIA DOS COQUEIROS - SP

SILVIO SANTOS DOS REIS
FARIA:16406576810

SILVIO SANTOS DOS REIS FARIA
Prefeito de Cássia dos Coqueiros

CAROLINE ABREU BORDIN:41397563818

CAROLINE ABREU BORDIN
Eng. Civil - CREA 5069499915

PREFEITURA DO MUNICÍPIO DE CÁSSIA DOS COQUEIROS
Rua Joaquim Lopes Ferreira, nº. 489 - Centro
CNPJ: 44.229.805/0001-87
TELEFONE: (16) 3669 - 1123
EMAIL: prefeitura@cassiadocoqueiros.sp.gov.br

PROJETISTA: ENG. CIVIL CAROLINE ABREU BORDIN