

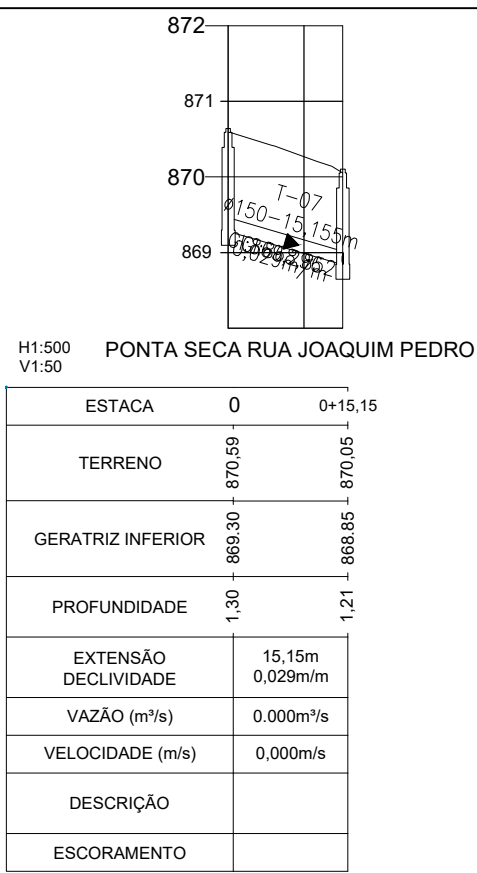
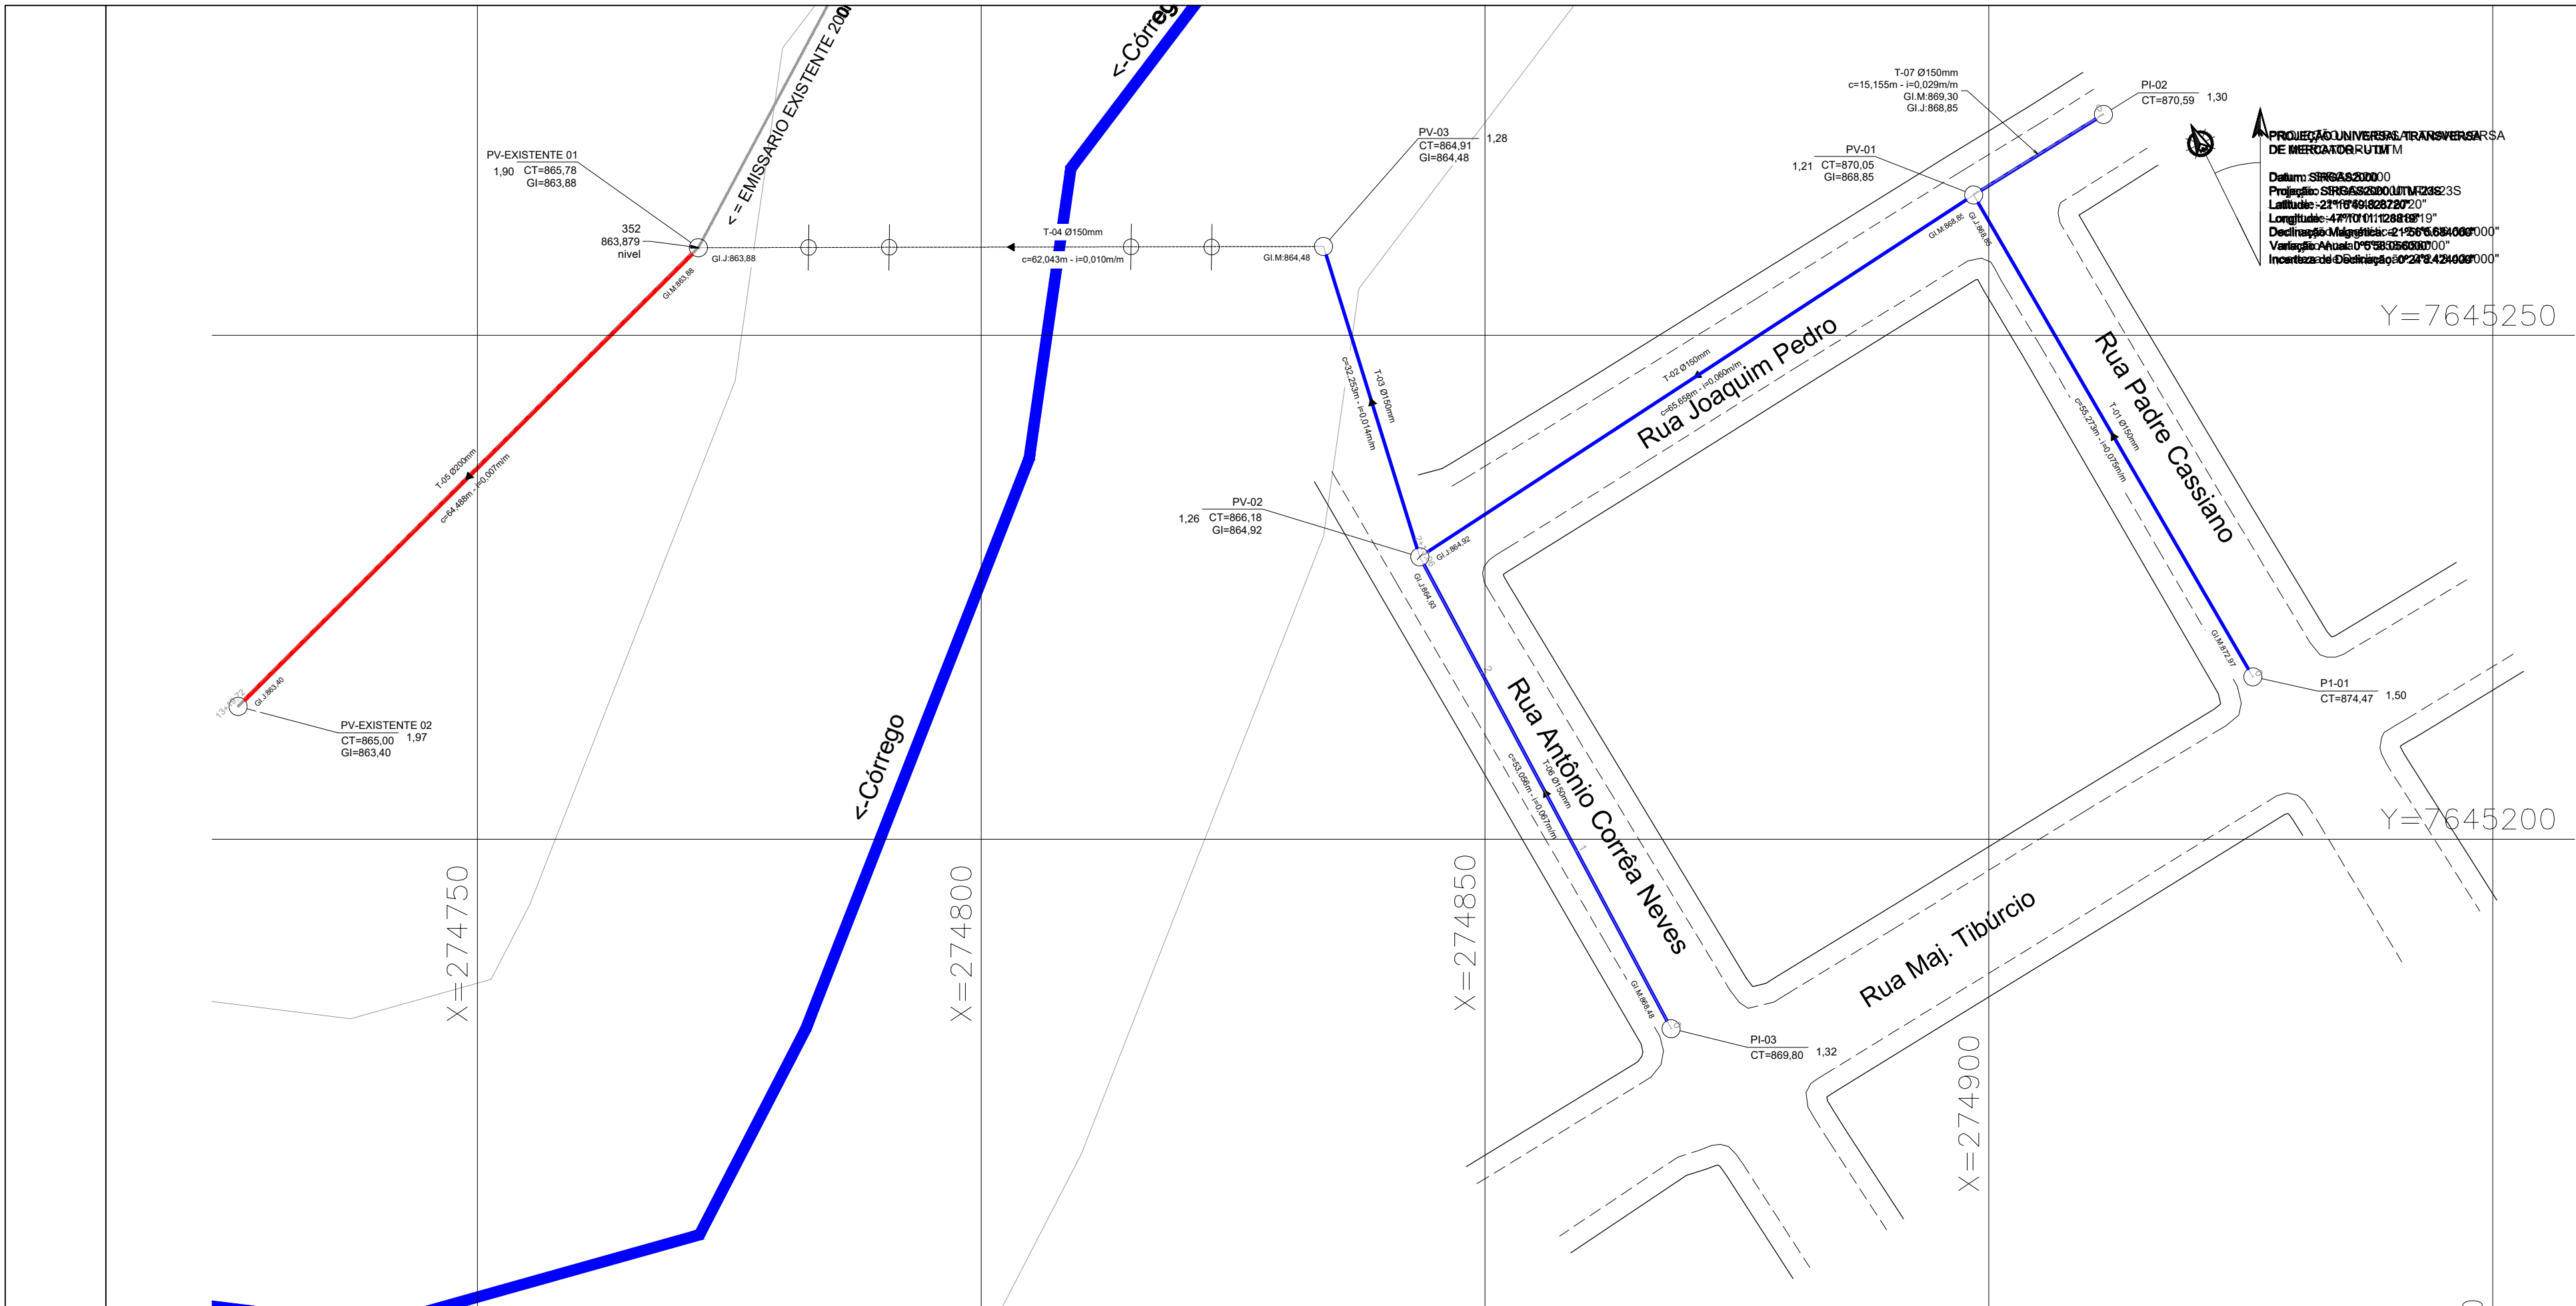
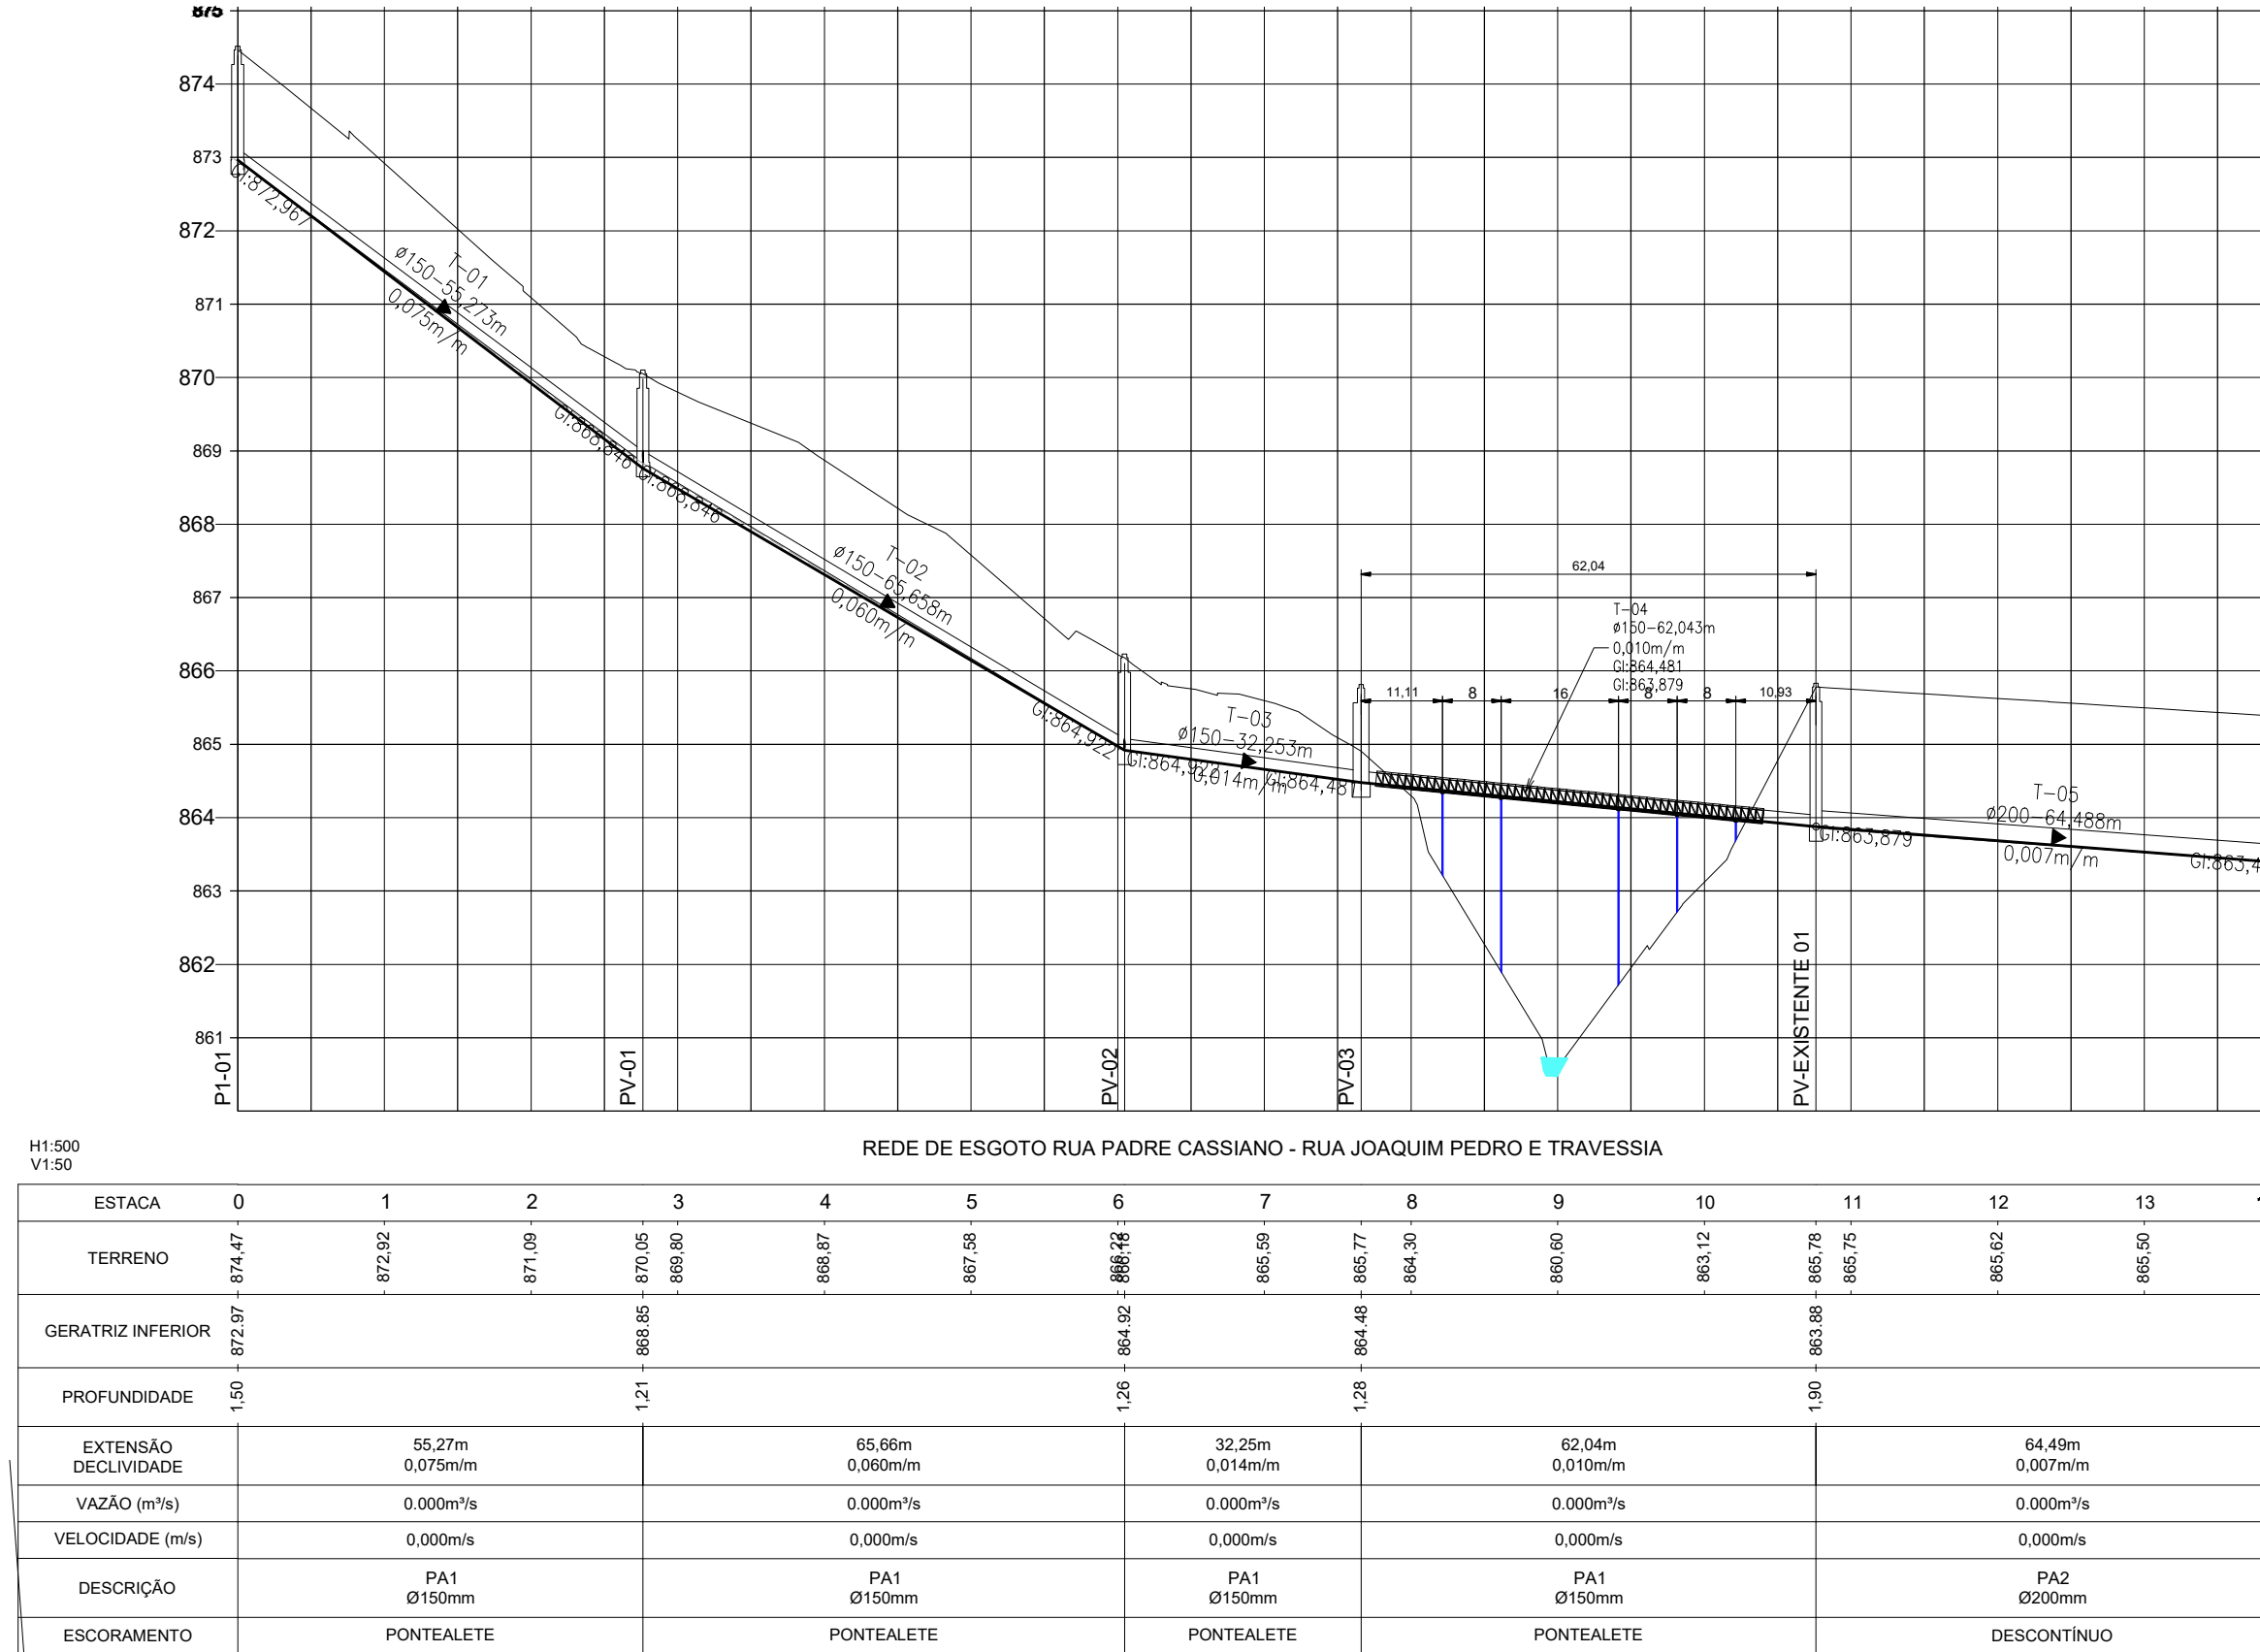
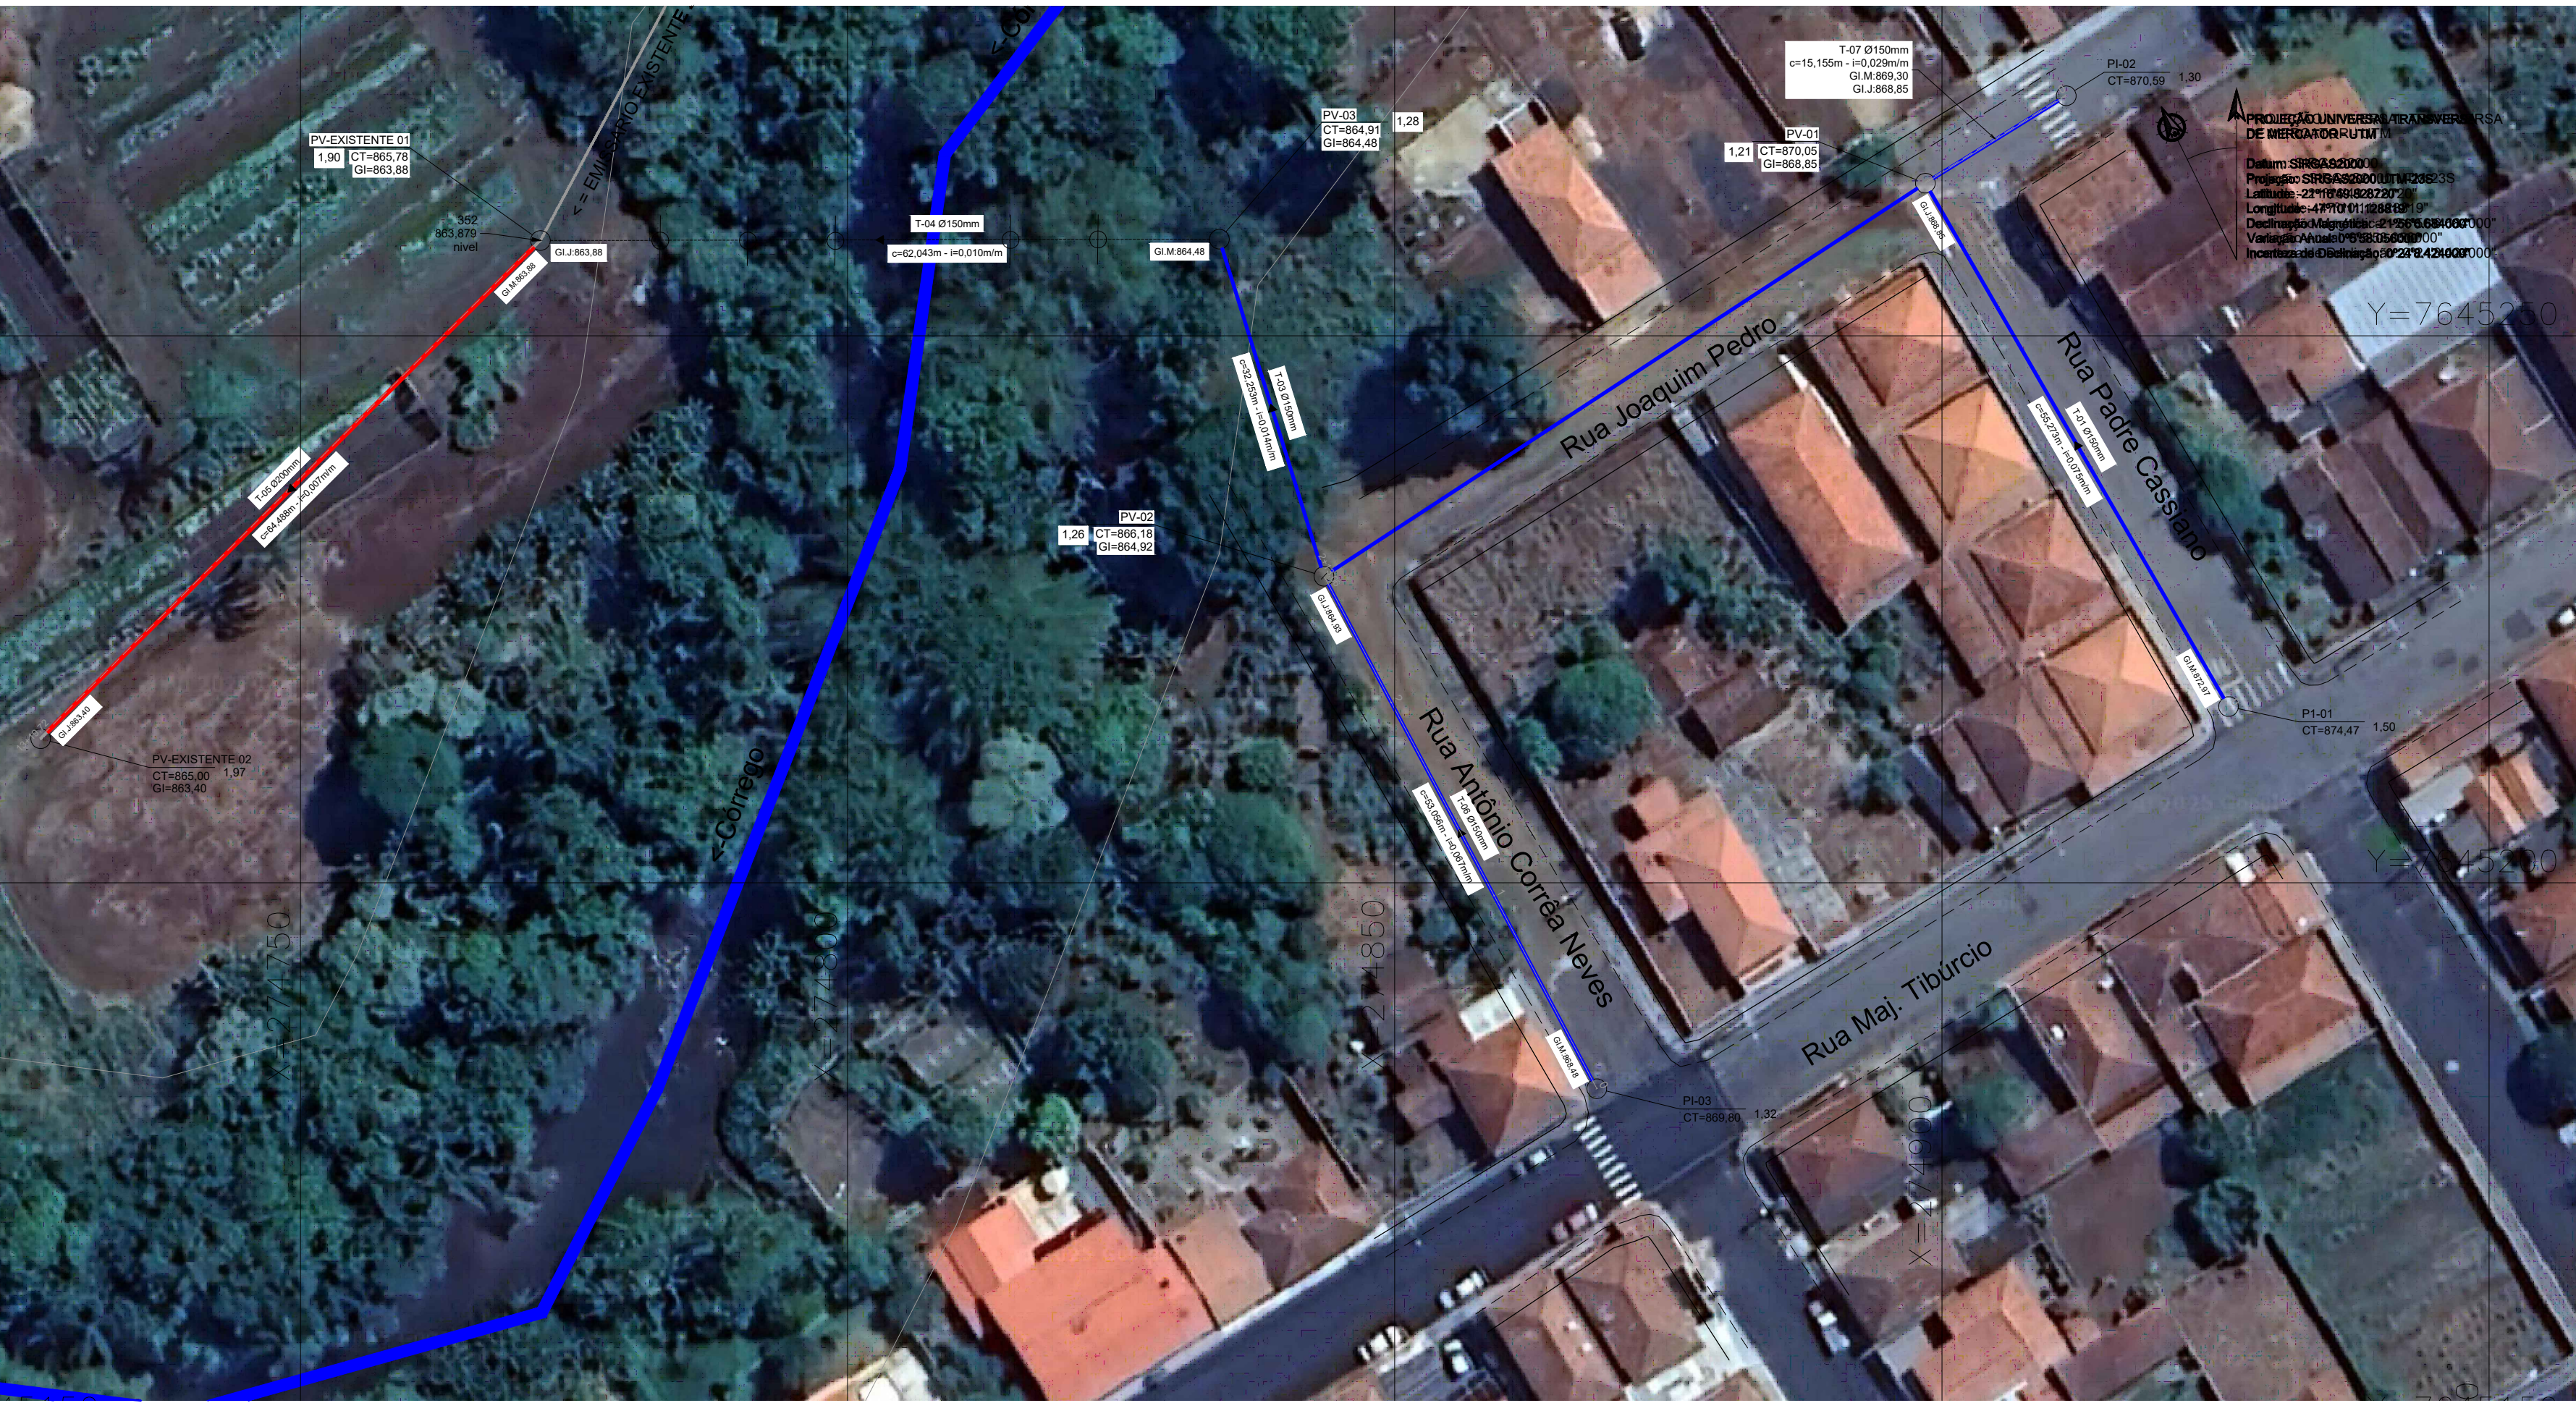


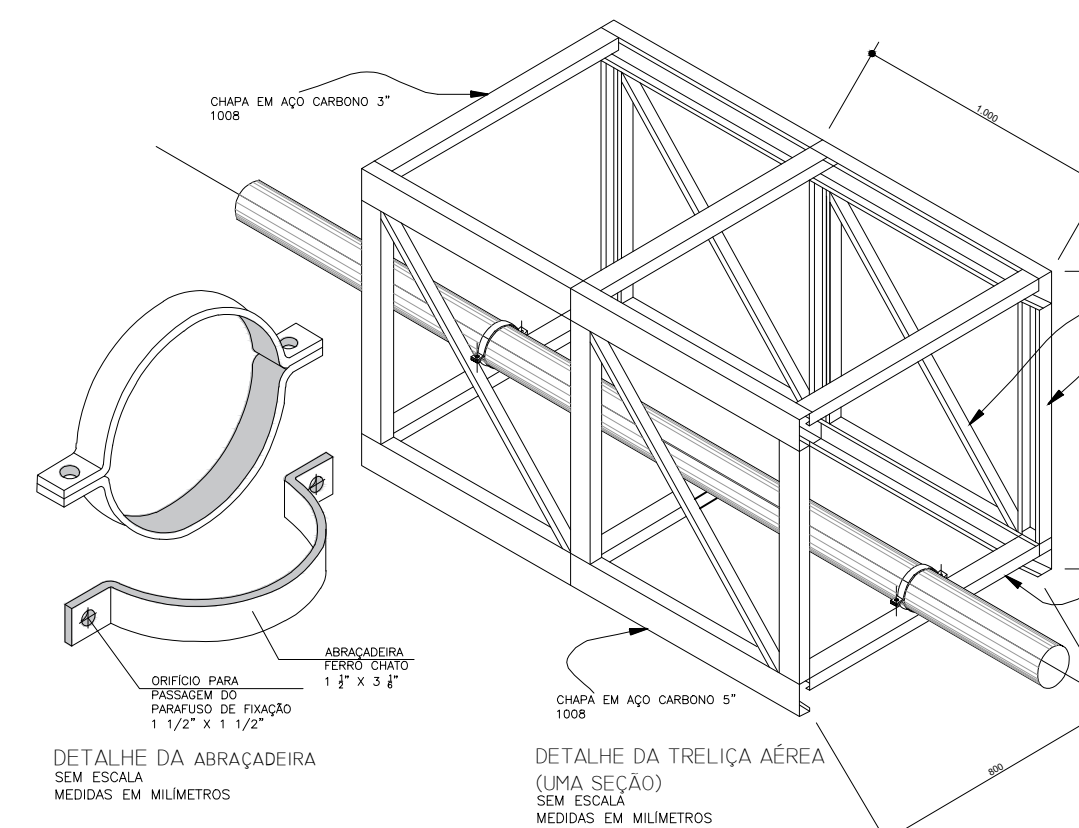

ITEM	DESCRIÇÃO	QUANT.
1	TUBO PVC OCRE Ø150mm	221,803m
2	TUBO FoFo Ø200mm	62,04m
2	POÇO DE VISITA	03 un
3	POÇO DE INSPEÇÃO	03 un

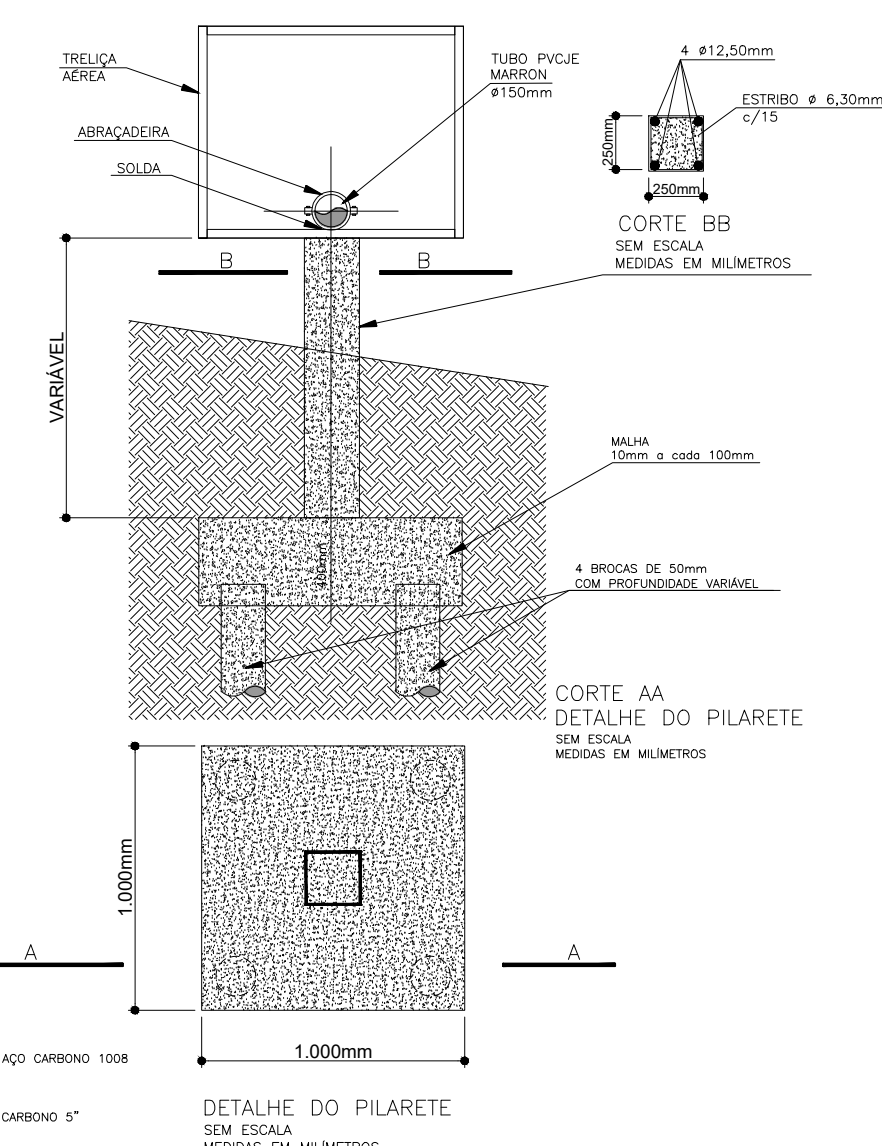

ESTACA	0	1	2	3	4	5	6	7	8	9	10	11	12	13
TERRENO	872,02	872,47	871,06	870,05	869,87	869,56	869,02	868,56	868,77	868,35	868,05	867,15	866,76	866,05
GERATRIZ INFERIOR	872,02	872,47	871,06	870,05	869,87	869,56	869,02	868,56	868,77	868,35	868,05	867,15	866,76	866,05
PROFUNDIDADE	1,05		1,21			1,35			1,25			1,00		
EXTENSÃO		55,27m			55,99m			32,25m			52,08m			64,49m
DECLIVIDADE		0,079m/m			0,079m/m			0,074m/m			0,070m/m			0,067m/m
VAZÃO (m³/s)		0,000m³/s			0,000m³/s			0,000m³/s			0,000m³/s			0,000m³/s
VELOCIDADE (m/s)		0,000m/s			0,000m/s			0,000m/s			0,000m/s			0,000m/s
DESCRIÇÃO	PA1	Ø150mm			PA1	Ø150mm		PA1	Ø150mm		PA1	Ø150mm		PA2
ESCORAMENTO	PORTALETE				PORTALETE			PORTALETE			PORTALETE			DESCONTINUIDADE

Nº.	DATA	REVISÃO	EXECUTADO POR	APROVADO POR	SABESP ACEITO	DATA	DESENHOS DE REFERÊNCIA	NÚMERO	NOTAS	sabesp VISTO E ACEITO	EXECUTADO POR	obra: INFRA-ESTRUTURA
										ESTA APROVAÇÃO NÃO ISENTA A CONTRATADA DAS RESPONSABILIDADES E OBRIGAÇÕES ESTABELECIDAS NO CONTRATO	DES:	local: EXECUÇÃO DE OBRA DE TRAVESSIA DA REDE DE ESGOTO SOBRE O RIO CUBATÃO, PARA ATENDER AS RUAS ANTONIO CORREIA NEVES, PADRE CASSIANO RAMOS E CEL. JOAQUIM DE SAUS, PADRE CASSIANO RAMOS
										ANALISADO:	PROJ:	data: 22 de agosto de 2025
										ACEITO:	ASS:	desenho: ESC: 1/1000 Folha: 01/01

