


DETALHAMENTO DAS COTAS E RAIOS

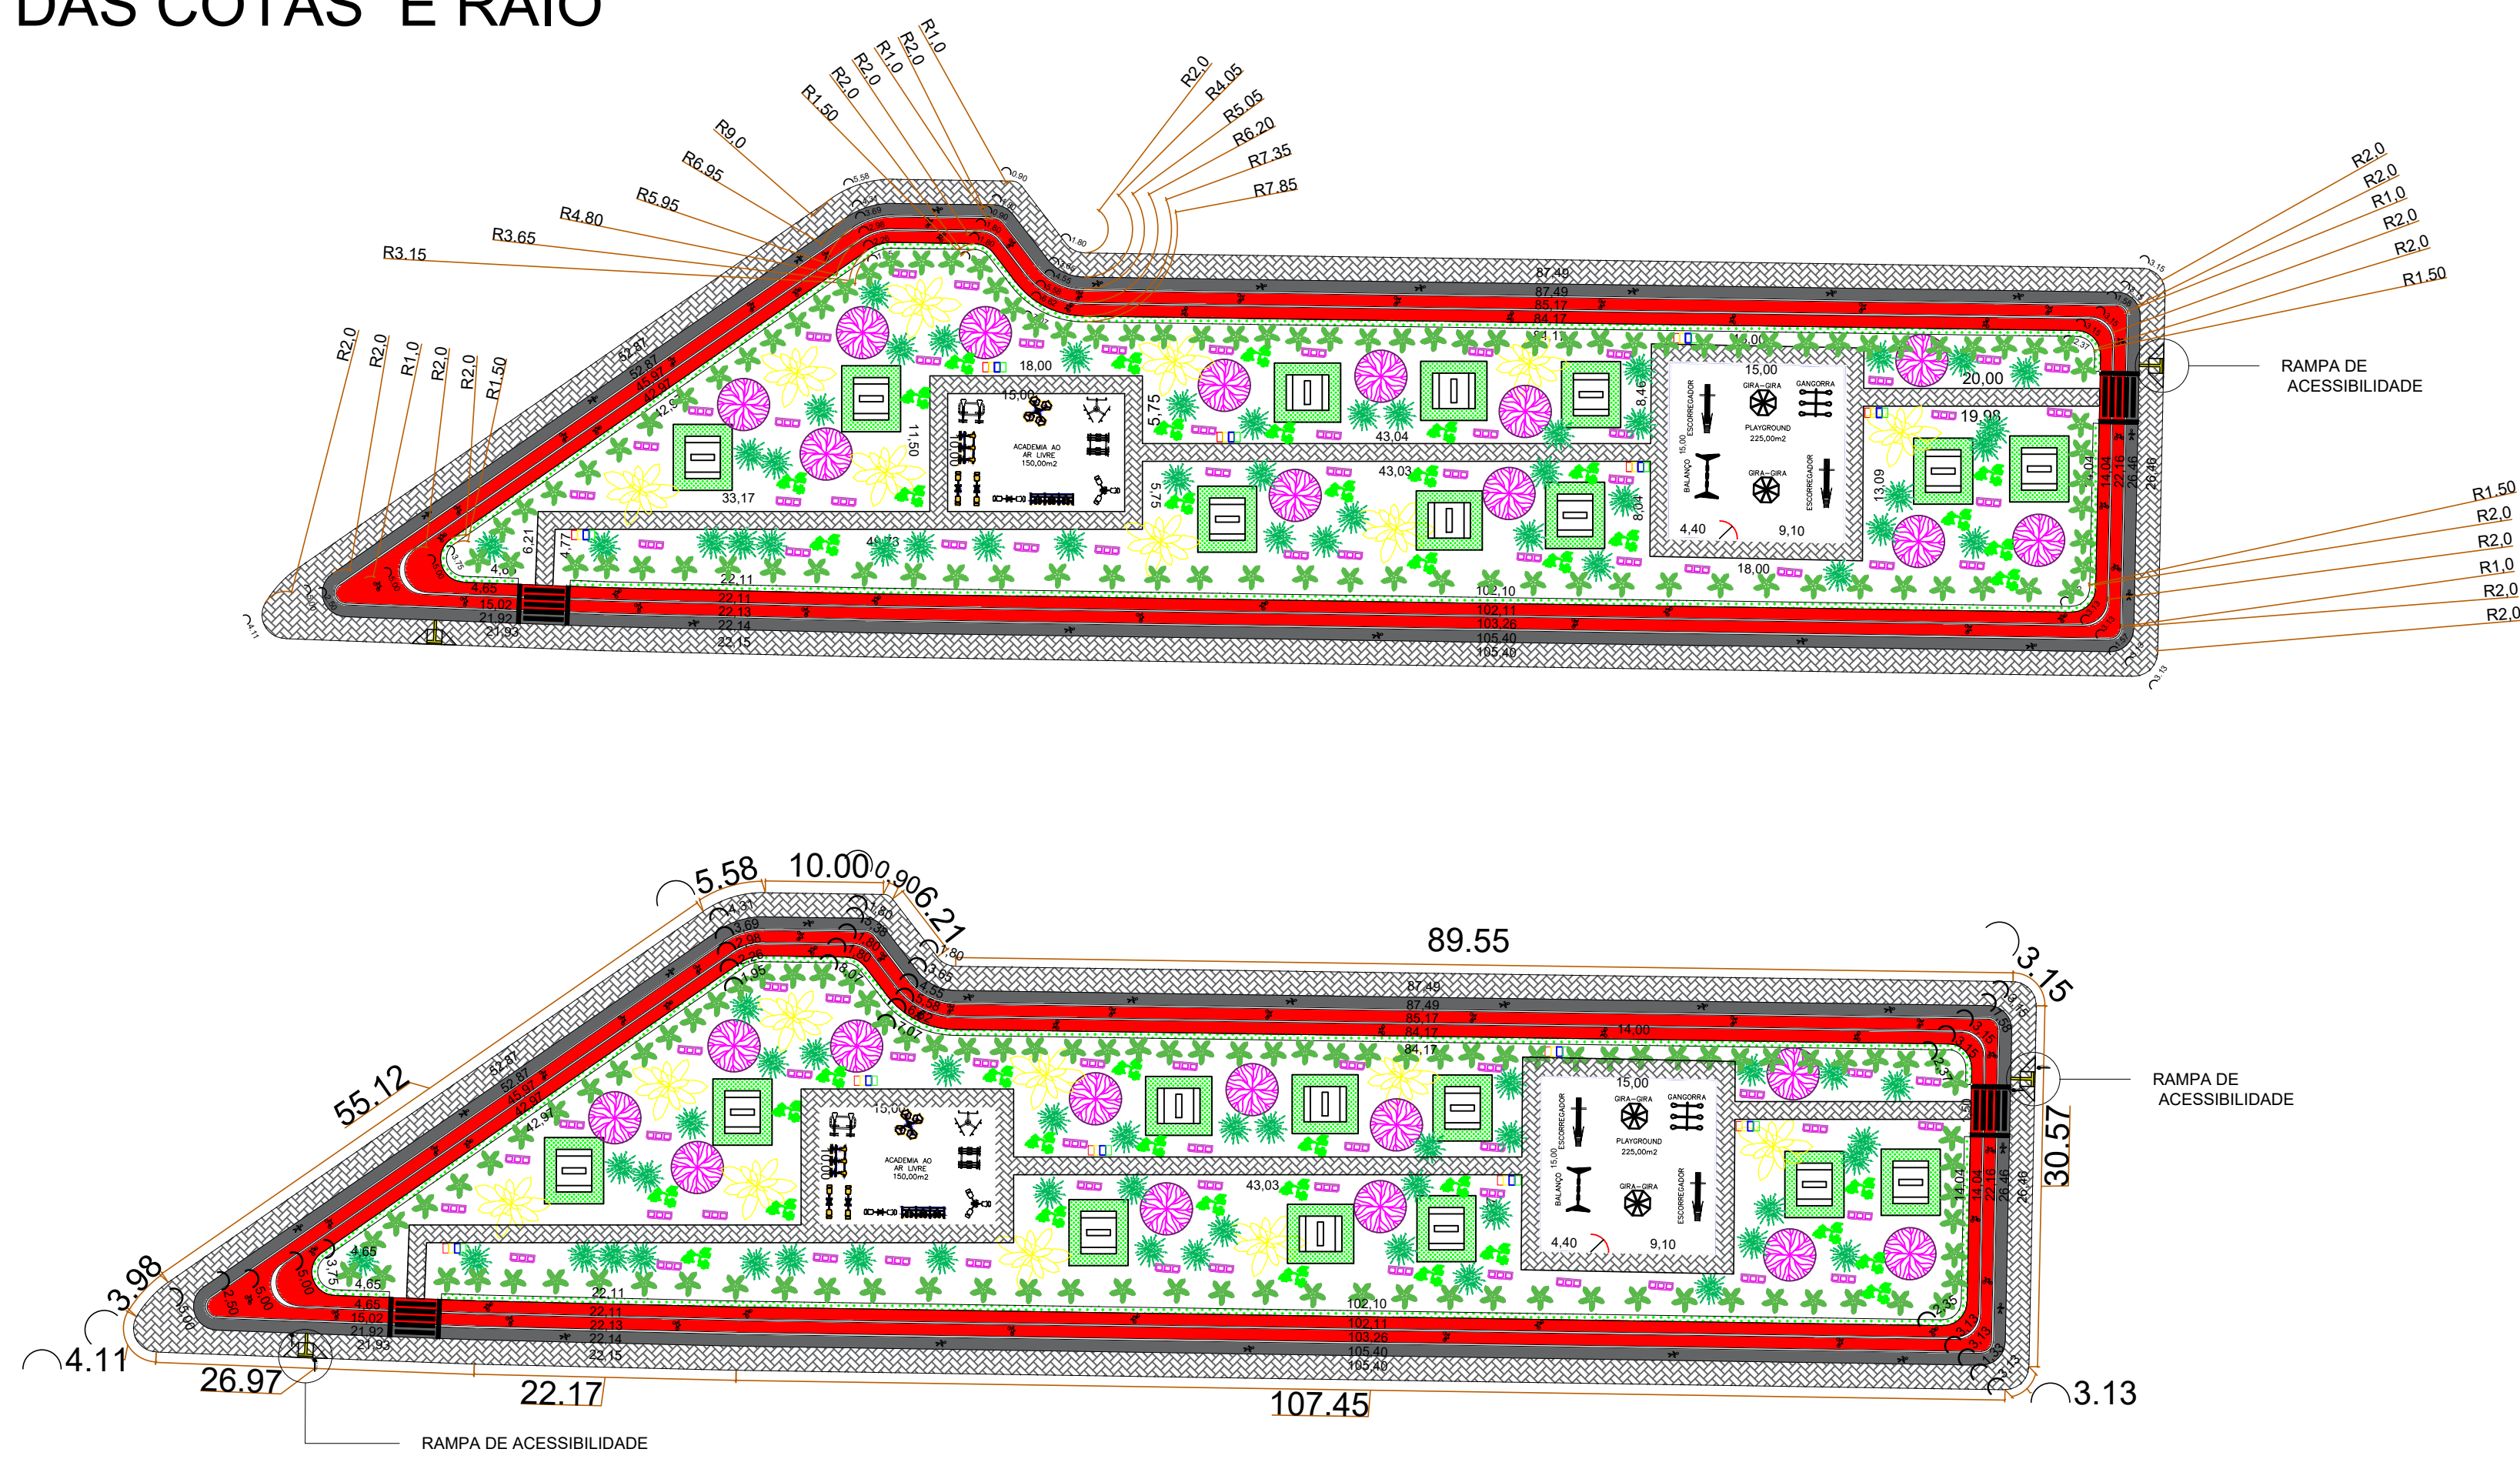

PROJETO ARQUITETÔNICO		DATA: JUNHO DE 2023
		FOLHA: 3/3
TÍTULO:	CONSTRUÇÃO DE UM ESPAÇO DE LAZER	
ASSUNTO:	DETALHAMENTO DAS COTAS E DOS RAIOS	
LOCAL:	AV. CARLA MARIA DE JESUS - ALÇA A	
PROPR.:	MUNICÍPIO DE CÂSSIA DOS COQUEIROS - SP	
PREFEITURA DO MUNICÍPIO DE CÂSSIA DOS COQUEIROS Rua Joaquim Lopes Ferreira, nº. 489 - Centro CNPJ: 44.229.805/0001-87 TELEFONE: (16) 3689 - 1123 EMAIL: prefeitura@cassiadocosqueiros.sp.gov.br	SILVIO SANTOS DOS REIS FARIA:16406576810 Assinado de forma digital por SILVIO SANTOS DOS REIS FARIA:16406576810 Data: 2023.07.10 15:50:02 -03'00'	
	SILVIO SANTOS DOS REIS FARIA Prefeito de Cássia dos Coqueiros	
	CAROLINE ABREU BORDIN:41397563 818 Assinado de forma digital por CAROLINE ABREU BORDIN:41397563818 Data: 2023.07.10 22:15:09 -03'00'	
	CAROLINE ABREU BORDIN Eng. Civil - CREA 5069499915	